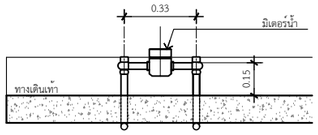

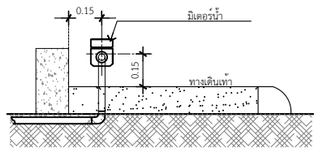

แบบ การติดตั้งระดับมิเตอร์น้ำ

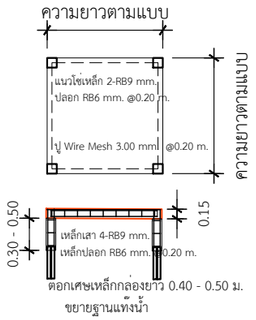

ตอกเศษเหล็กกลองยาว 0.40 - 0.50 ม.
ขยายฐานแท่งน้ำ

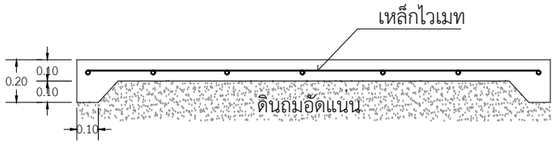

แบบขยายพื้น GS งานเทพื้นโรงจอดรถ

IN SCALE 1 : 25

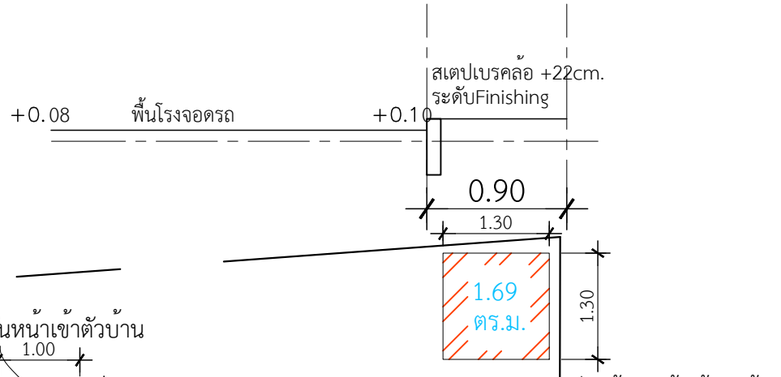

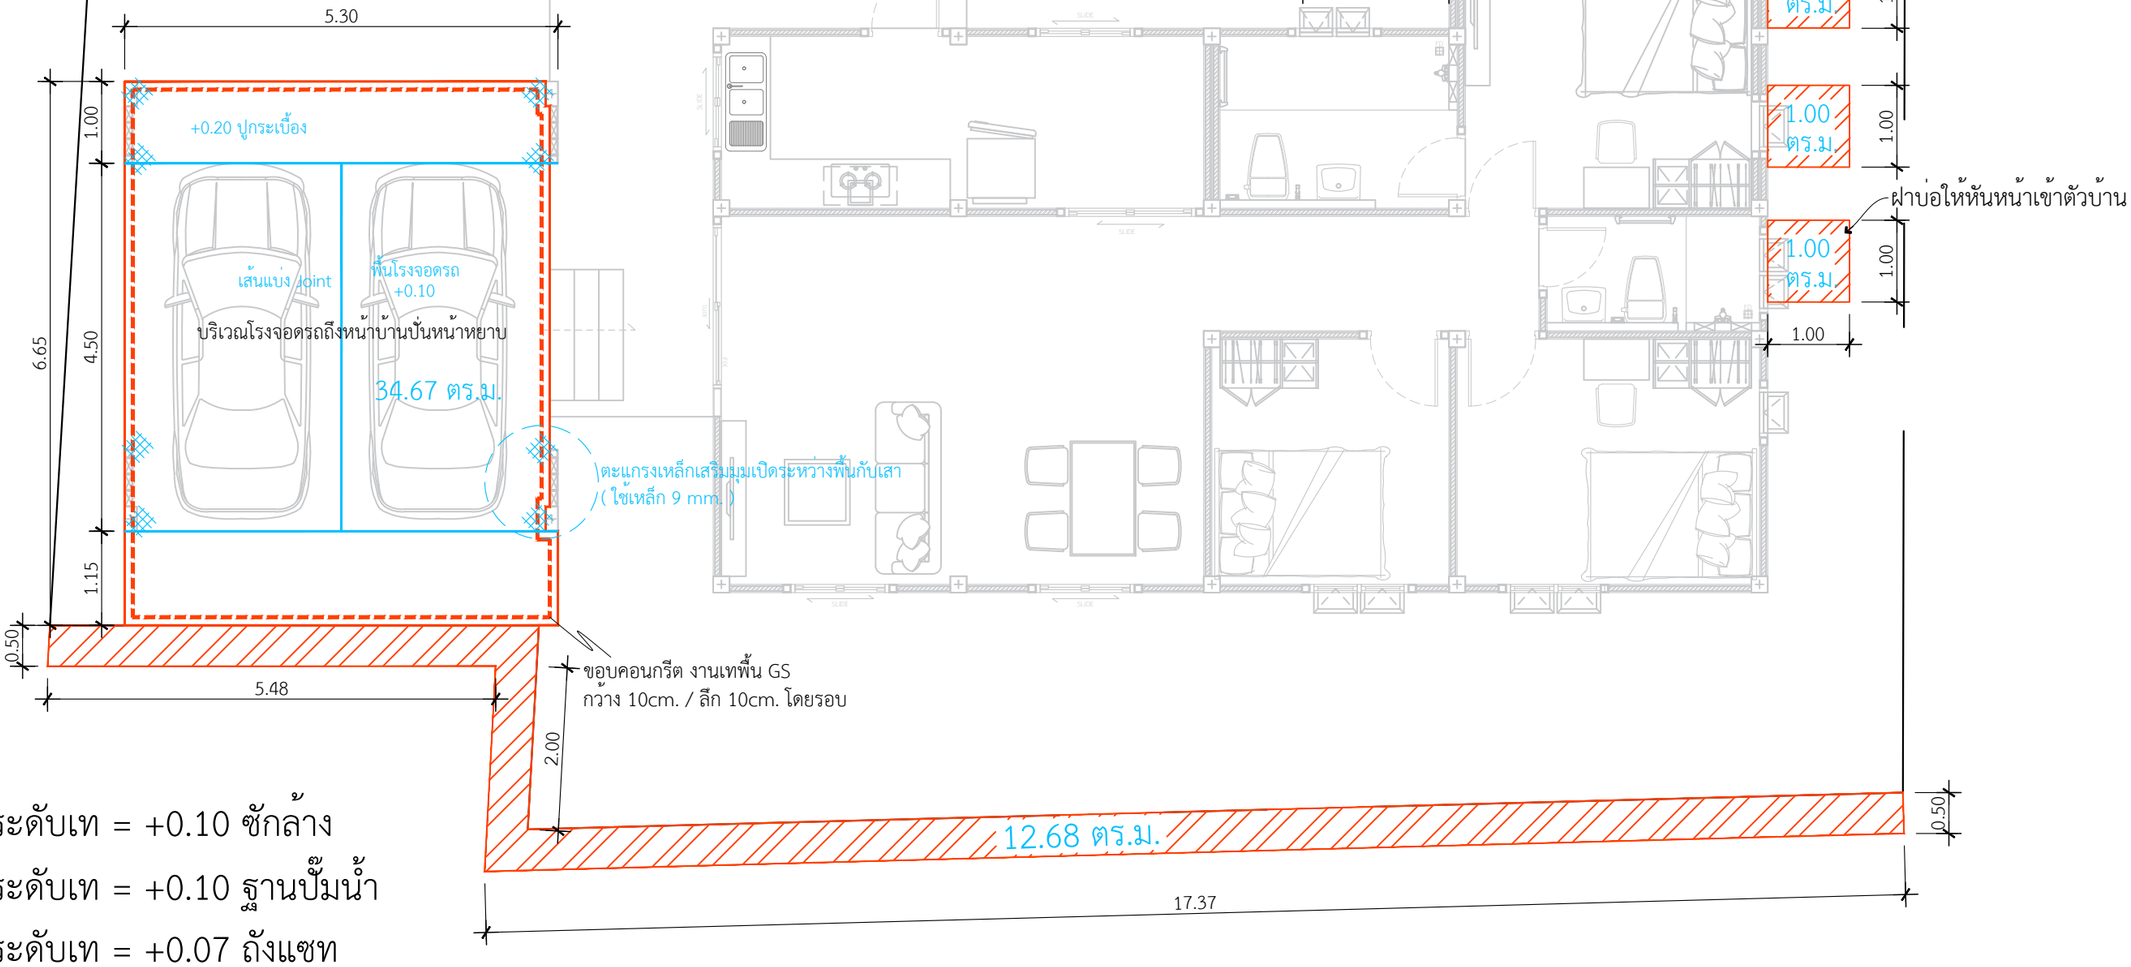

ระดับเท = +0.10 ซักล้าง

ระดับเท = +0.10 ฐานปั๊มน้ำ

ระดับเท = +0.07 ถังแซท

ระดับเท = +0.10 บ่อซึม

ขอบเทเสริมฝาบ่อซึมและถังแซทต้องตรงกัน
กรณีเทติดขอบบ้านต้องใช้โฟมกั้นขอบ
ขอบเทเสริมฝาบ่อซึมและถังแซทต้องเท่ากัน

หมายเหตุ: พื้นGS ต้องมีลูกปูนหนุนเหล็กทุกครั้งก่อนเท
-ขนาดลูกปูน 7.5CM.
-ฝาสวม ทองเหลือง 5" = 5 ชิ้น

แปลนเทพื้นโรงจอดรถ

IN SCALE 1 : 75

QDBuild คิวดีบิลด์

PROJECT
บ้านพักอาศัย ค.ส.ล. 1 ชั้น

DATE :

ARCHITECT

STRUCTURAL ENGINEER

SANITARY ENGINEER
-

MECHANICAL ENGINEER
-

LANDSCAPE PROJECT
-

REVISE

No.	Detail	Date