

SUBJECT

บ้านพักอาศัย ค.ส.ล. 1 ชั้น

E:

ARCHITECT

STRUCTURAL ENGINEER

MILITARY ENGINEER

MECHANICAL ENGINEER

LANDSCAPE PROJECT

REVISE

[illegible]

PLAN



WORKING TITLE

LE :

ving No:

et No :

DOCUMENT No :

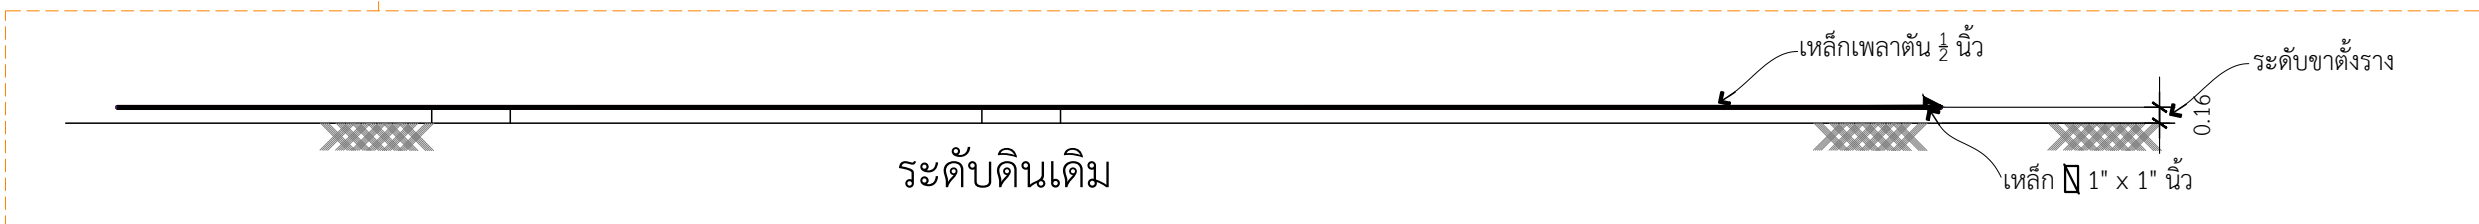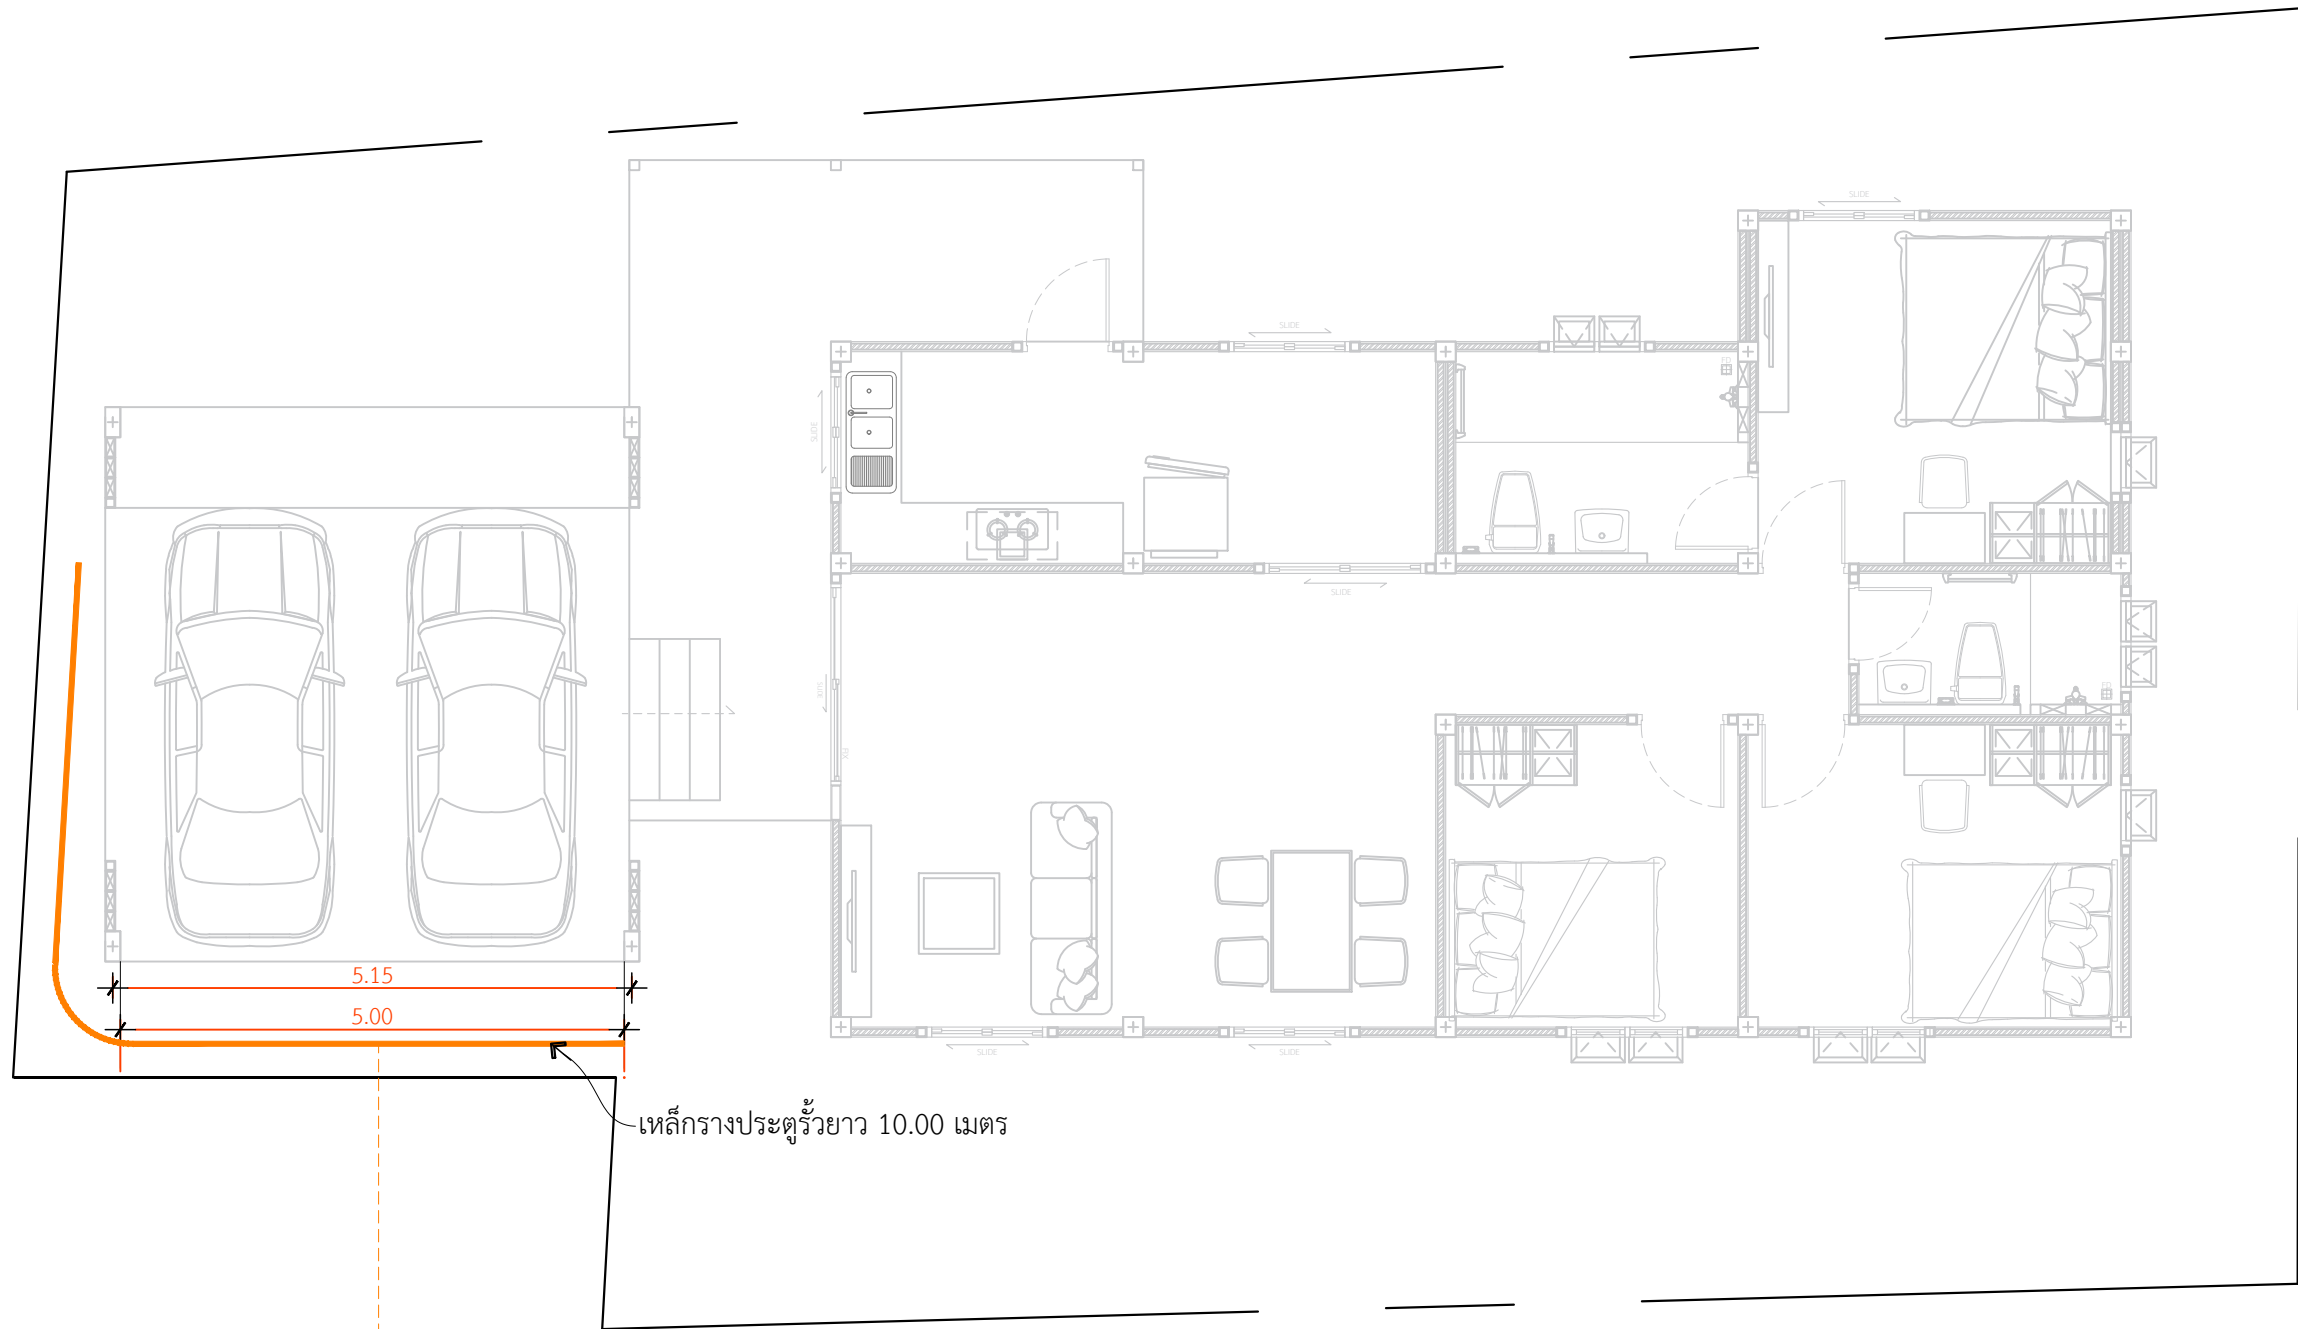

แปลนวางเหล็กรางประตูรั้ว

IN SCALE 1 : 100