



PROJECT

บ้านพักอาศัย ค.ส.ล. 1 ชั้น

DATE : _____

ARCHITECT

STRUCTURAL ENGINEER

SANITARY ENGINEER

MECHANICAL ENGINEER

LANDSCAPE PROJECT

REVISE

[illegible]

KEY PLAN


DRAWING TITLE

SCALE :

Drawing No:

Sheet No :

DOCUMENT No :

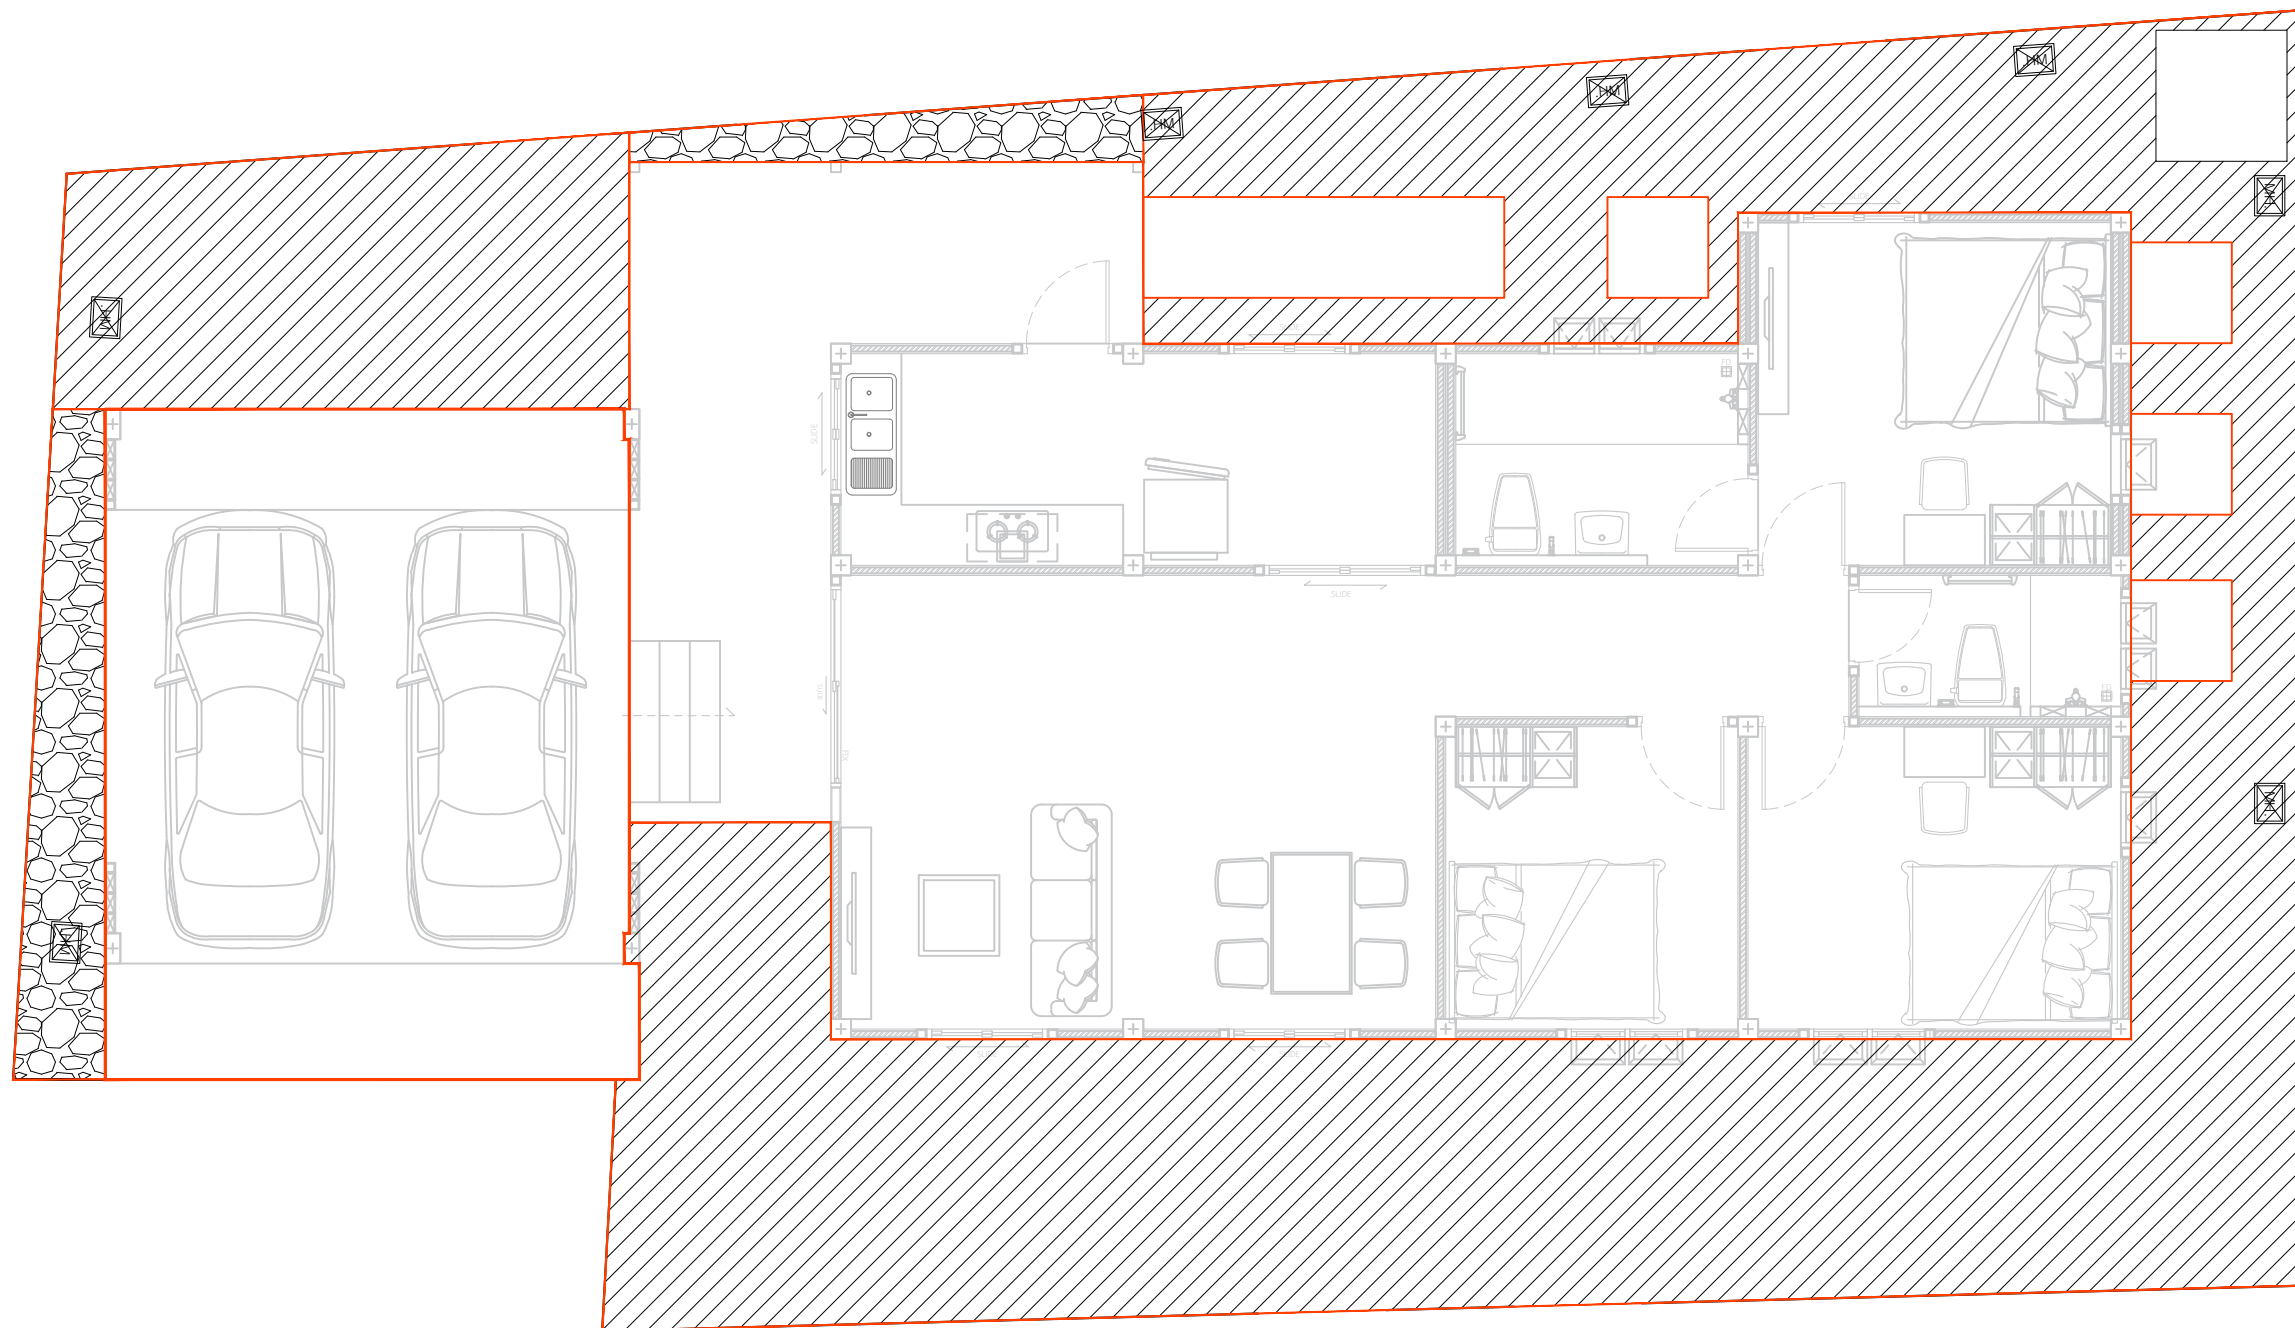

๒
หญา

พื้นที่ปลูกหญ้าทั้งหมด 93.30ตร.ม.

หิน

พื้นที่เทหินทั้งหมด 7.20 ตร.ม.

แบบปฐนามหญา

IN SCALE 1 : 100