



ECT

แพ็กอาศัย ค.ส.ล. 1 ชั้น

1990	10
1991	10
1992	10

HITECT

STRUCTURAL ENGINEER

TARY ENGINEER

MECHANICAL ENGINEER

OSCAPE PROJECT

REVISE

[illegible]

PLAN


WORKING TITLE

E :

ving No:

et No :

DOCUMENT No :

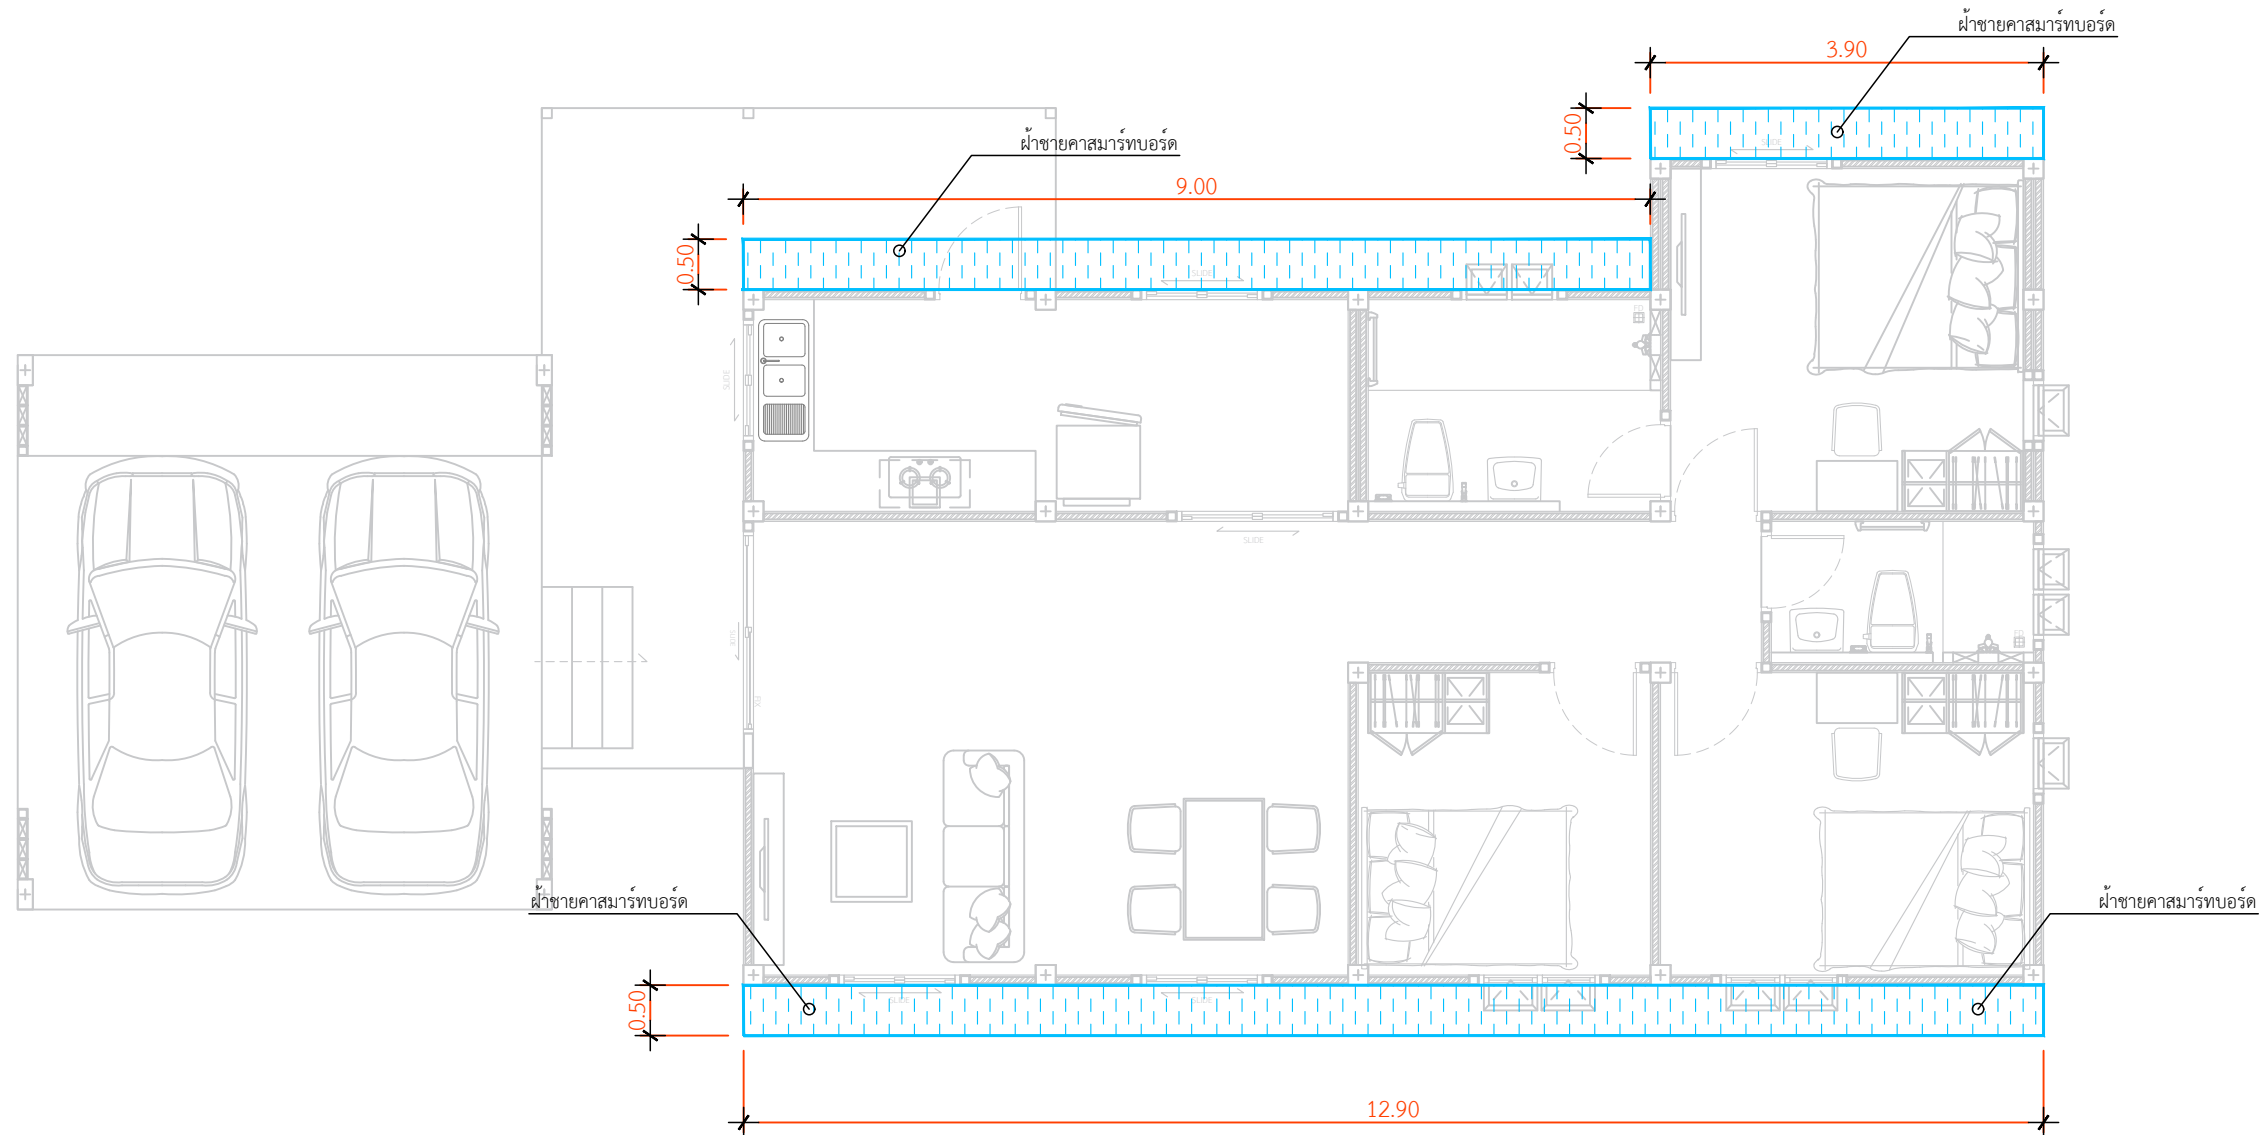

แปลนโครงฟ้าชายคา
IN SCALE 1 : 75