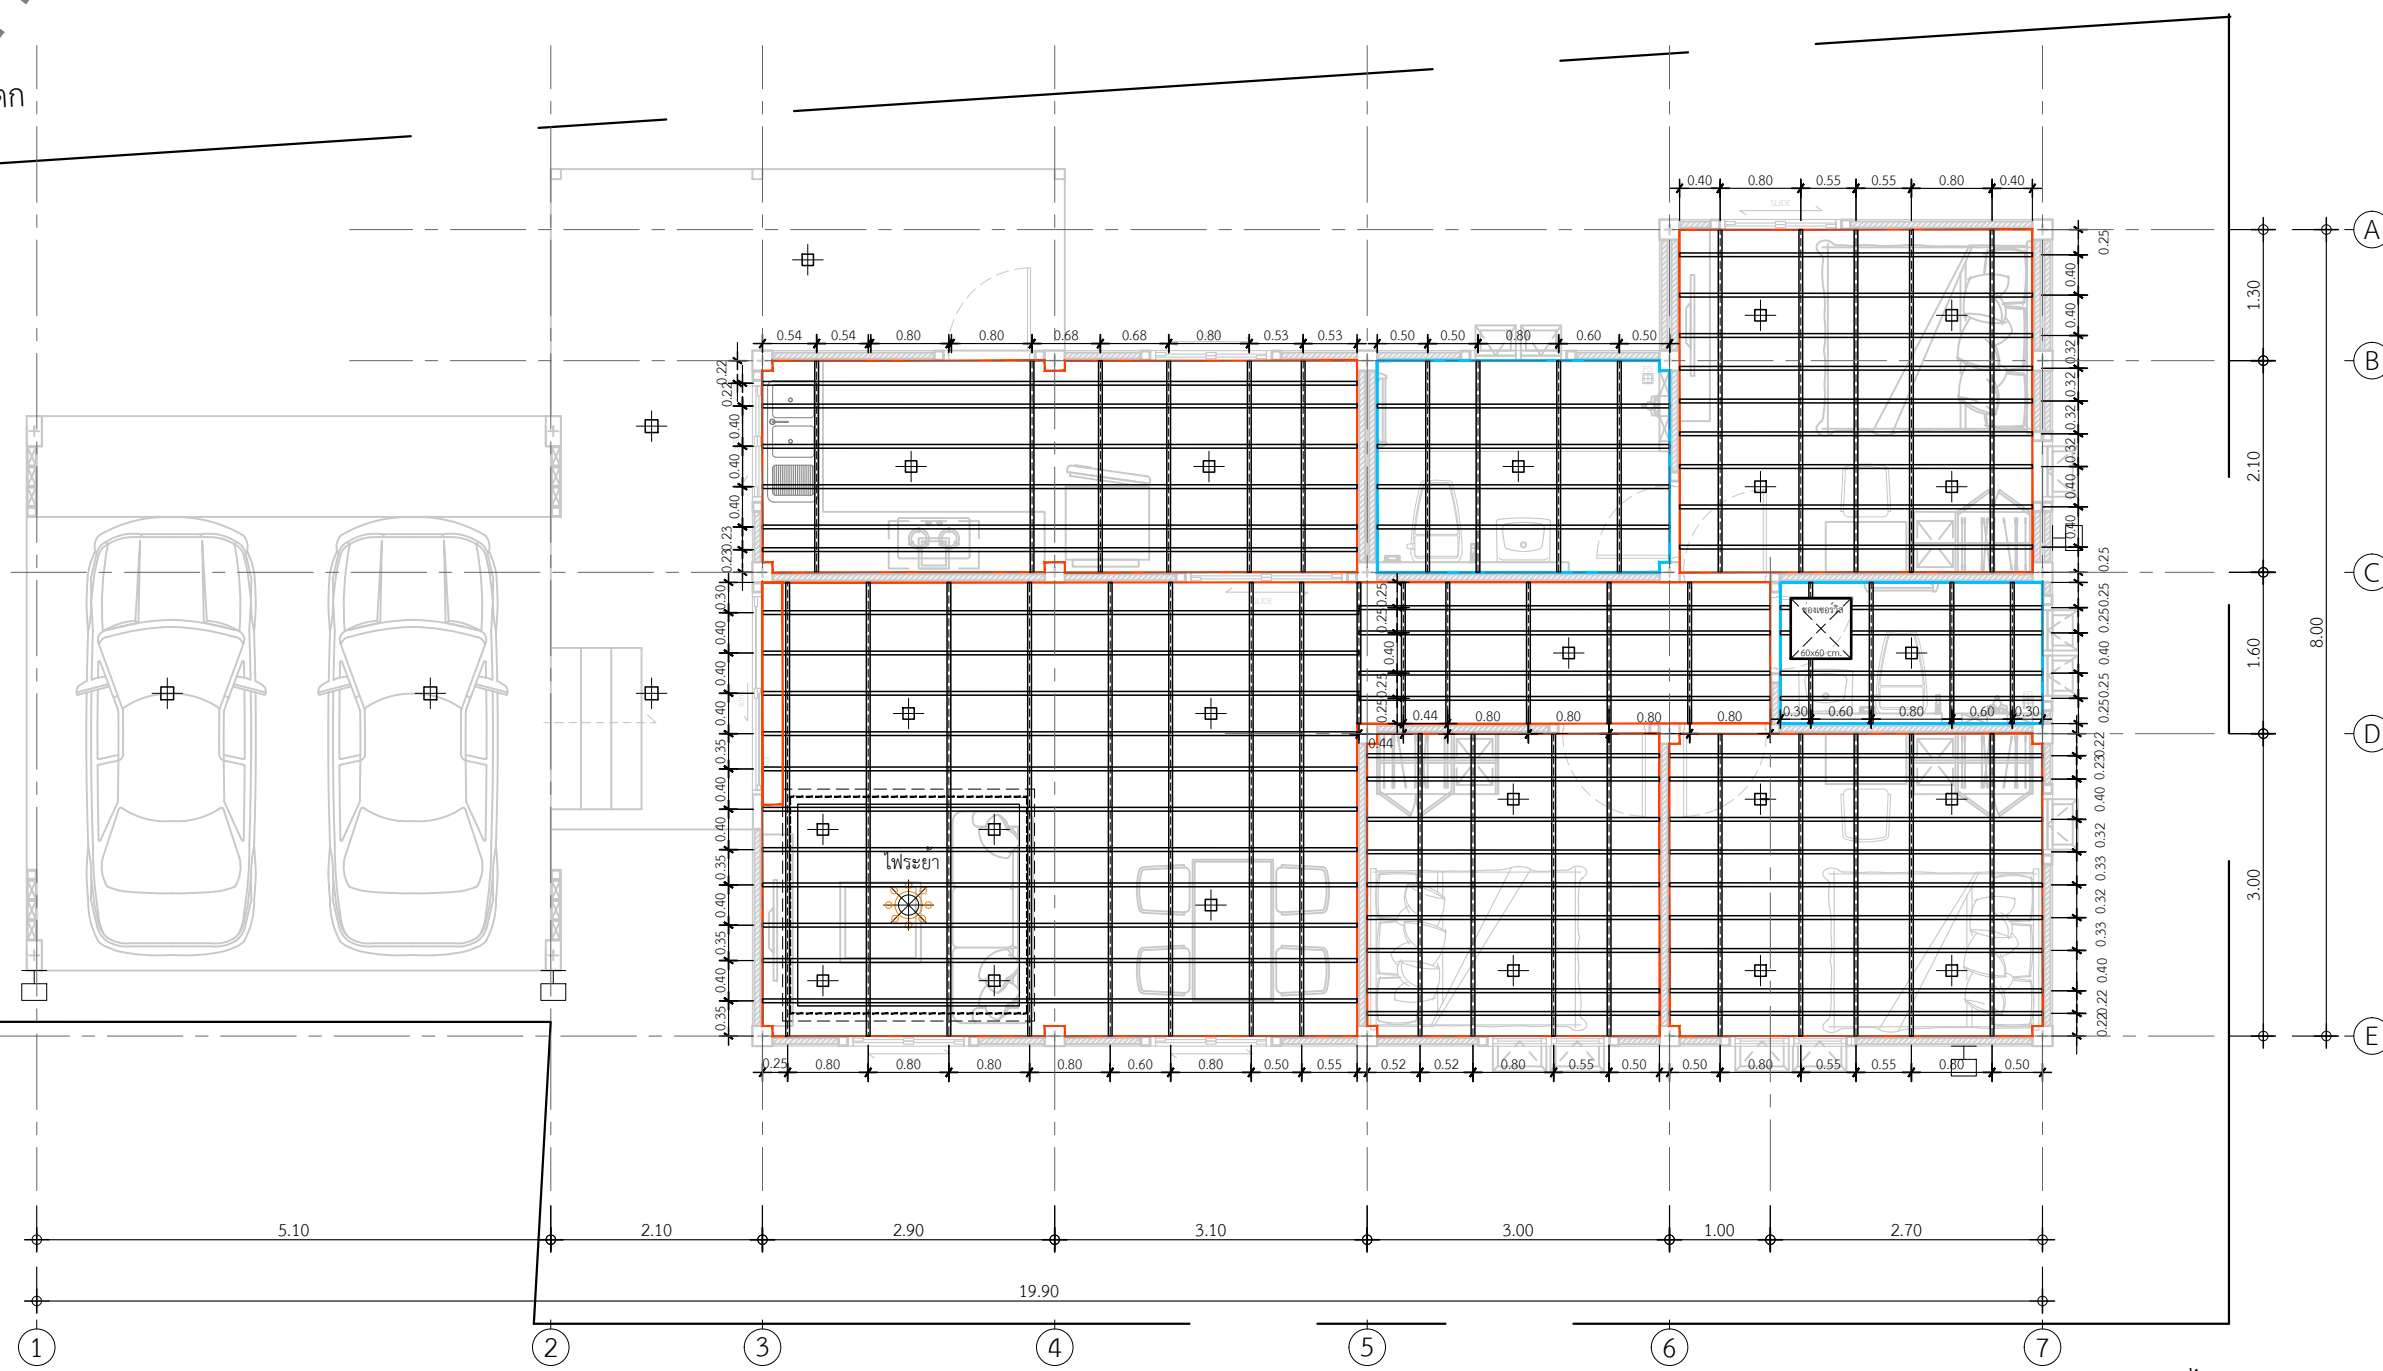


แบบขยายหลืบฝ่าซอนรางผามาน ตำแหน่งประตูทางเข้านาน

KEY PLAN

DRAWING TITLE

SCALE :

Drawing No:

Sheet No :

DOCUMENT No :

QDHouse
Construction

DATE : _____

ARCHITECT

STRUCTURAL ENGINEER

SANITARY ENGINEER

MECHANICAL ENGINEER

LANDSCAPE PROJECT

REVISIONS

[illegible]

KEY PLAN

DRAWING TITLE

SCALE :

Drawing No:

Sheet No :

DOCUMENT No :

00