


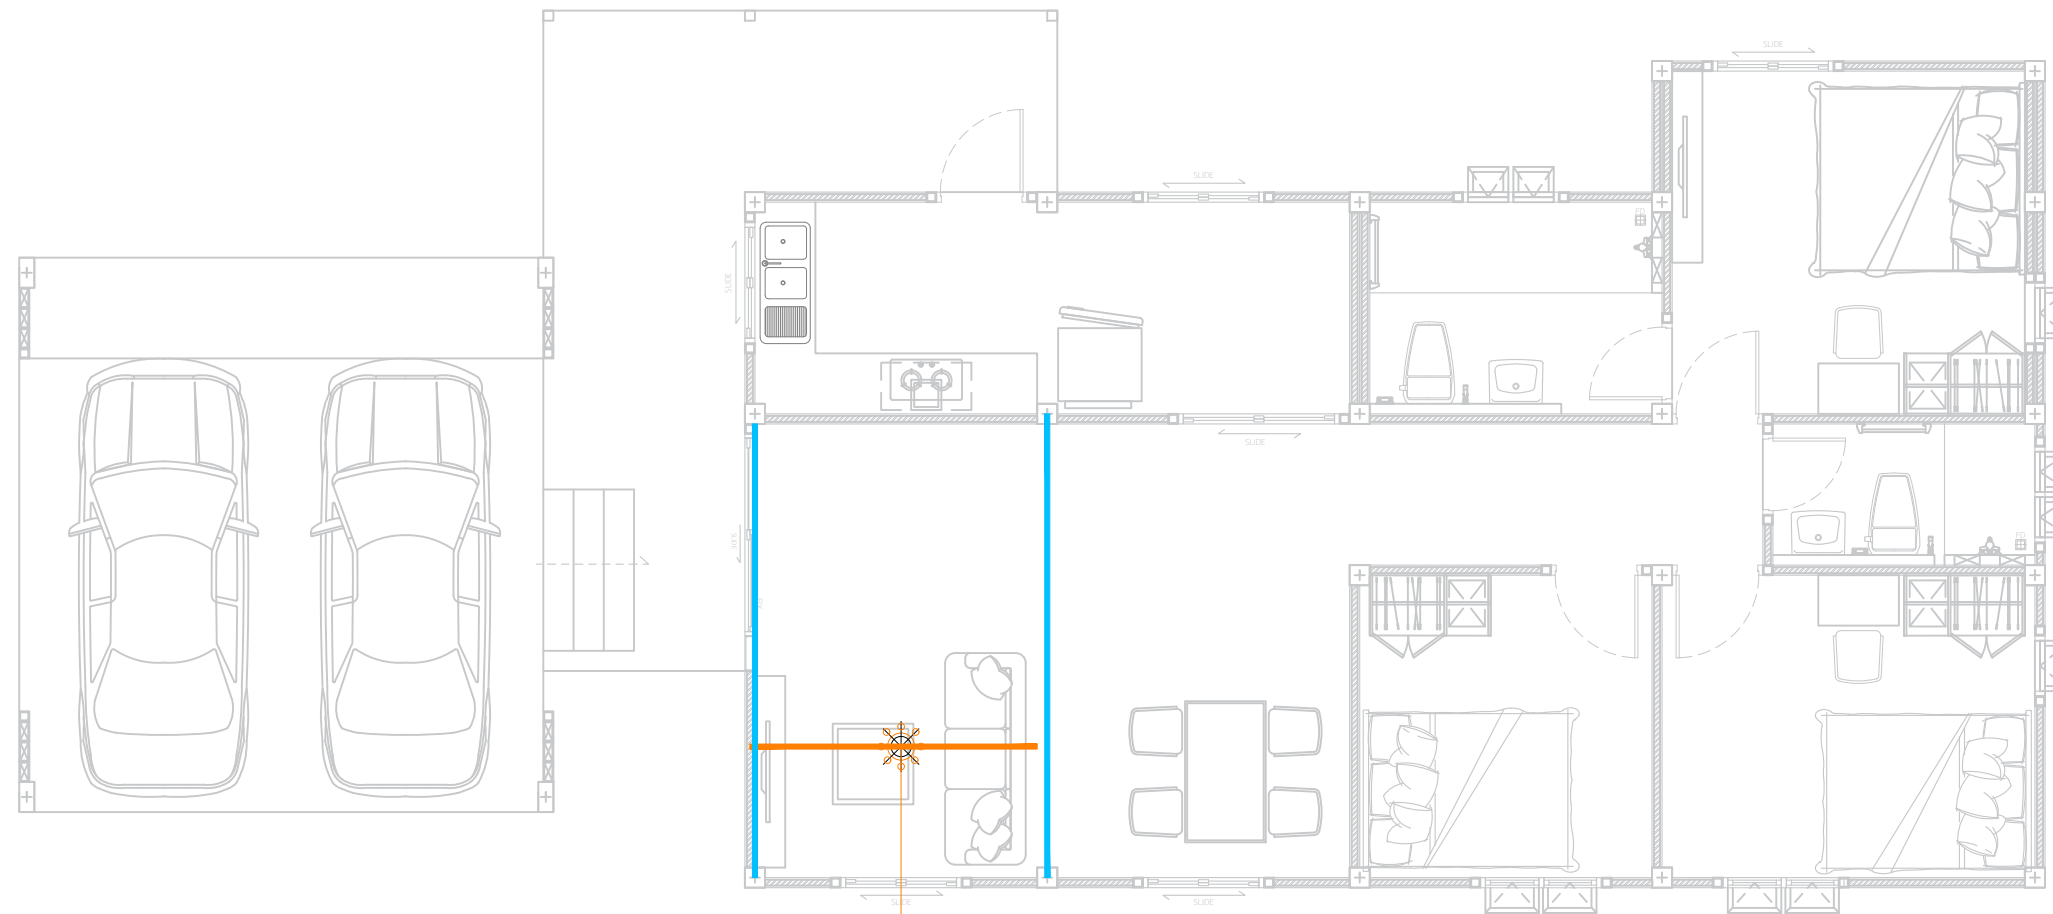

- แนวอะเสเหหลักโครงหลังคาบ้านหลัก
- แนวเสริมโครงเหล็กรับแอร์ 4 ทิศทาง และคอมไฟระย้าเหล็กกลอง $\square$ 2" x 2" x 2.3 mm.

DOCUMENT No :