B1 1.66 = 5 ท่อน
B1 2.86 = 15 ทอน
B1 3.56 = 1 ทอน
B1 0.96 = 2 ทอน
B1 2.46 = 2 ทอน
B1 1.86 = 1 ทอน

B3 2.86 = 2 ท่อน
B3 3.66 = 1 ทอน

ตง 3.00 = 1 ท่อน
ตง 2.60 = 1 ทอน

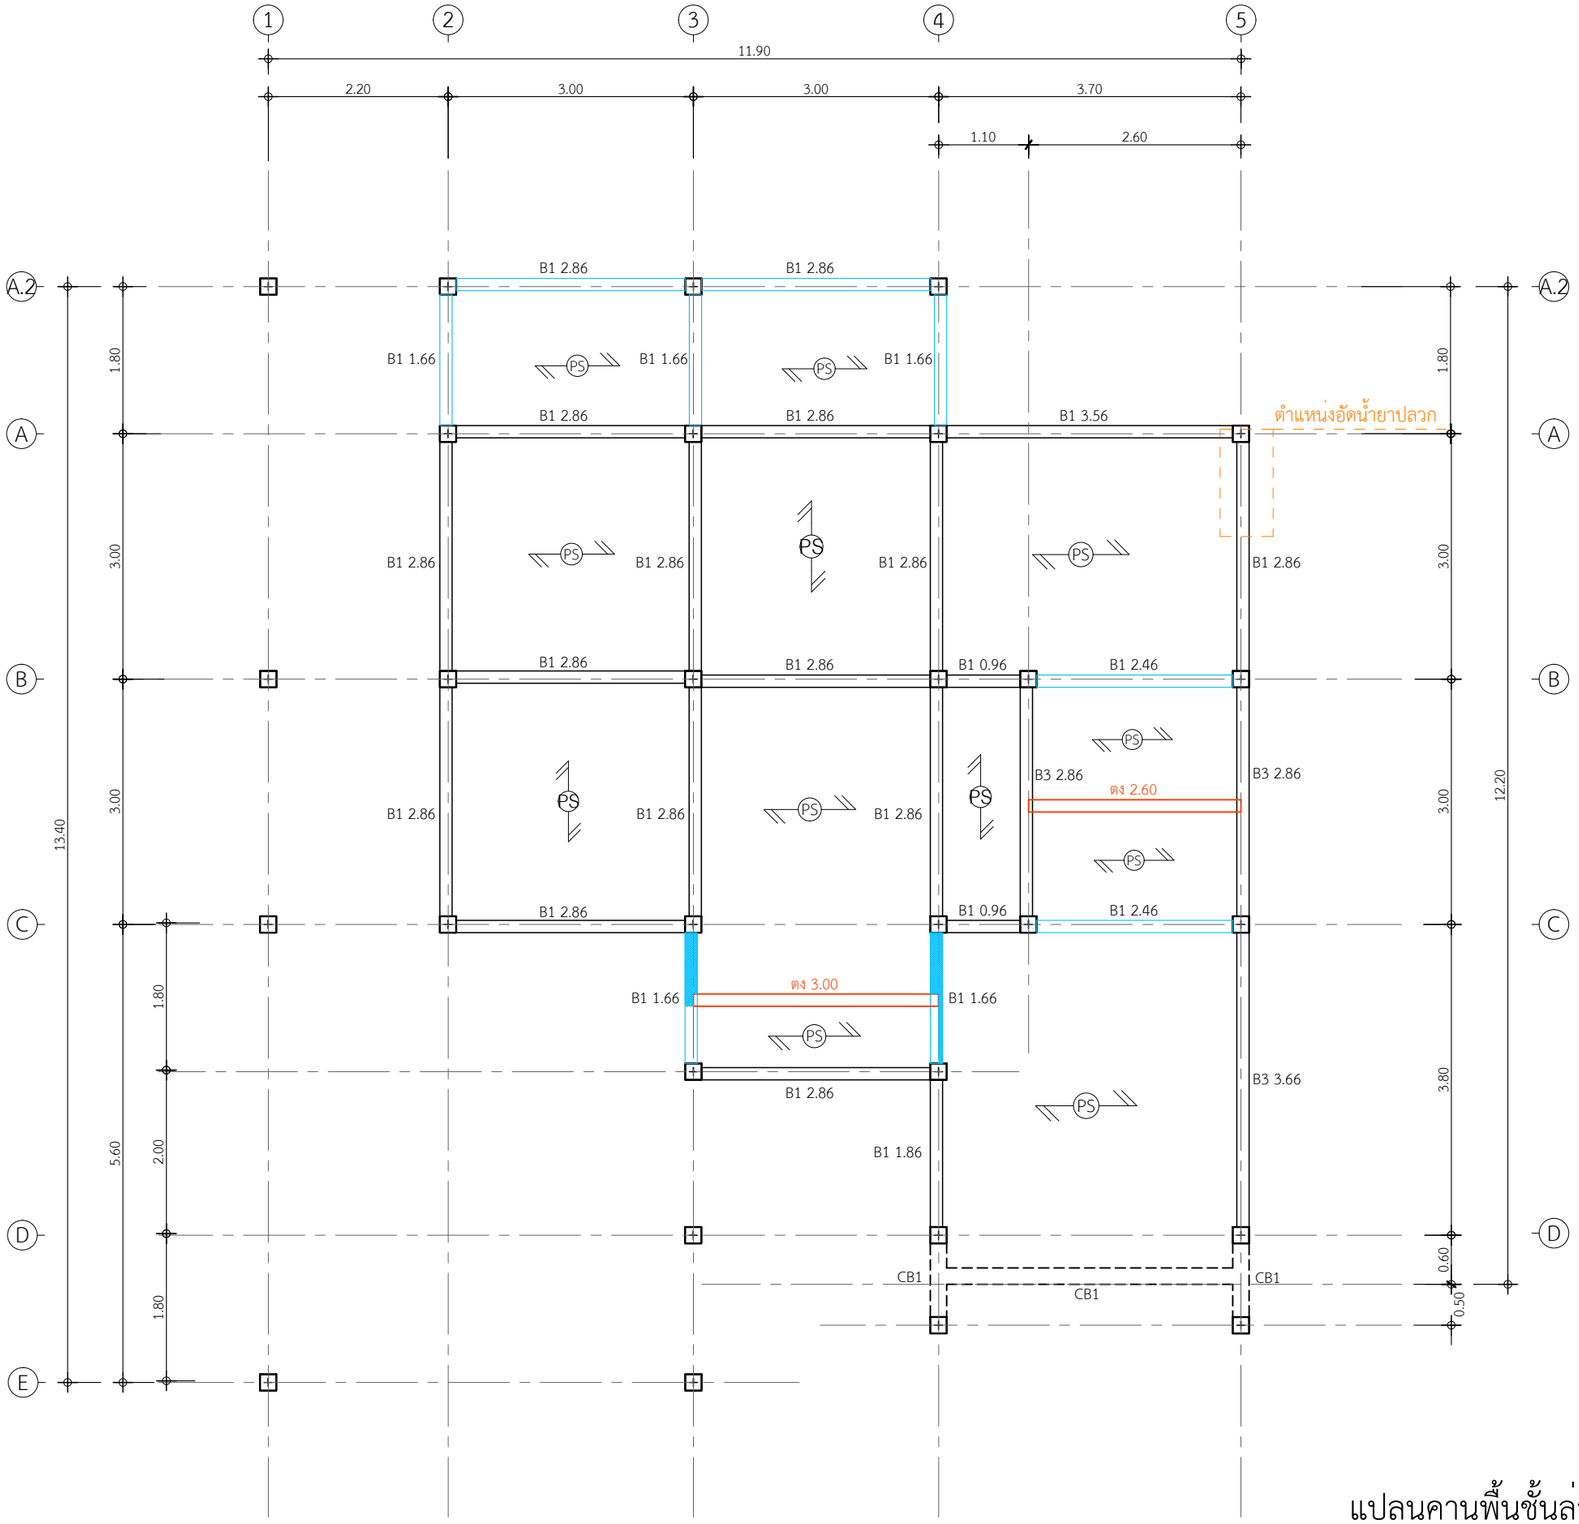

แปลนคานพื้นชั้นล่าง

IN SCALE 1 : 75

QDBuild คิวดีบิลด์

PROJECT
บ้านพักอาศัย ค.ส.ล. 1 ชั้น

DATE :
ARCHITECT
STRUCTURAL ENGINEER
SANITARY ENGINEER
MECHANICAL ENGINEER
LANDSCAPE PROJECT

REVISE

No.	Detail	Date

OWNER
DRAWING TITLE
SCALE : 1: 75
Drawing No:
Sheet No : 33
DOCUMENT No :