บัวประตู-หน้าต่าง ทั้งหมด
36.02 เมตร

รูปด้าน 1
IN SCALE 1 : 75

บัวคานโรงจอดรถ ทั้งหมด
18.15 เมตร

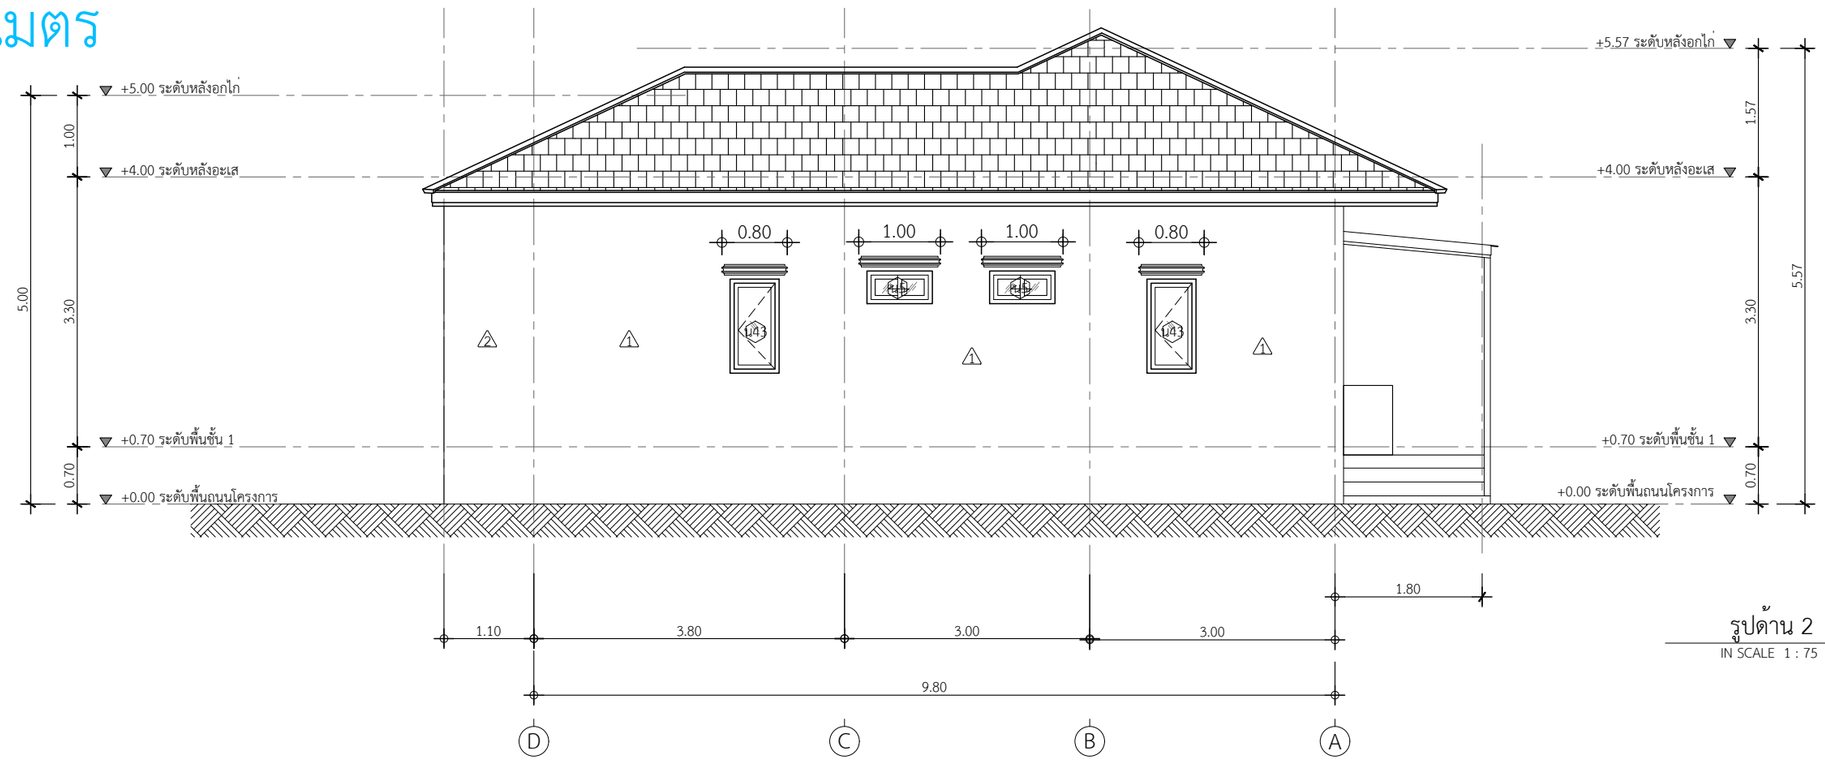

รูปด้าน 2
IN SCALE 1 : 75

QDBuild คิวดีบิลด์

PROJECT
บ้านพักอาศัย ค.ส.ล. 1 ชั้น

DATE :
ARCHITECT
STRUCTURAL ENGINEER
SANITARY ENGINEER
MECHANICAL ENGINEER
LANDSCAPE PROJECT

REVISE

No.	Detail	Date

OWNER
DRAWING TITLE
SCALE : 1: 75
Drawing No:
Sheet No : 33
DOCUMENT No :