กระเบื้องพื้นตัวบ้าน-ครัว

กระเบื้อง PORCELA-60*60cm. Perfect White

พื้นที่ตัวบ้าน
68.44 ตร.ม.

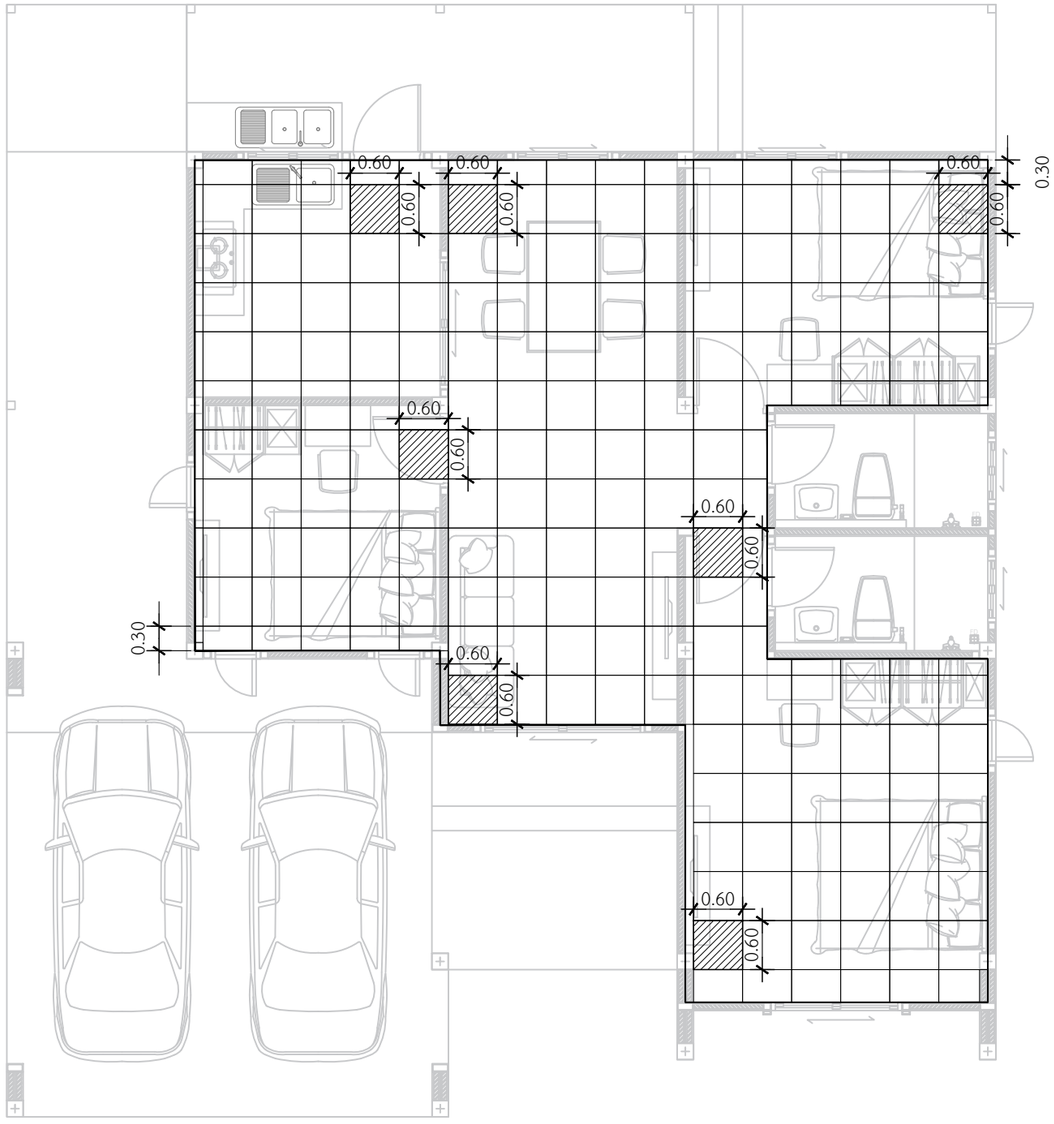

แปลนปูกระเบื้องพื้นบ้าน

IN SCALE 1 : 100

QDBuild คิวดีบิลด์

PROJECT

บ้านพักอาศัย ค.ส.ล. 1 ชั้น

DATE :

ARCHITECT

STRUCTURAL ENGINEER

SANITARY ENGINEER

MECHANICAL ENGINEER

LANDSCAPE PROJECT

REVISE

No.	Detail	Date

OWNER

DRAWING TITLE

SCALE :

Drawing No:

Sheet No : 33

DOCUMENT No :