กระเบื้องบันไดหน้าบ้าน-หลังบ้าน
60*60A MR-S ร็อคโคโค่ R/T (R)

ซักล้าง
5.58ตร.ม

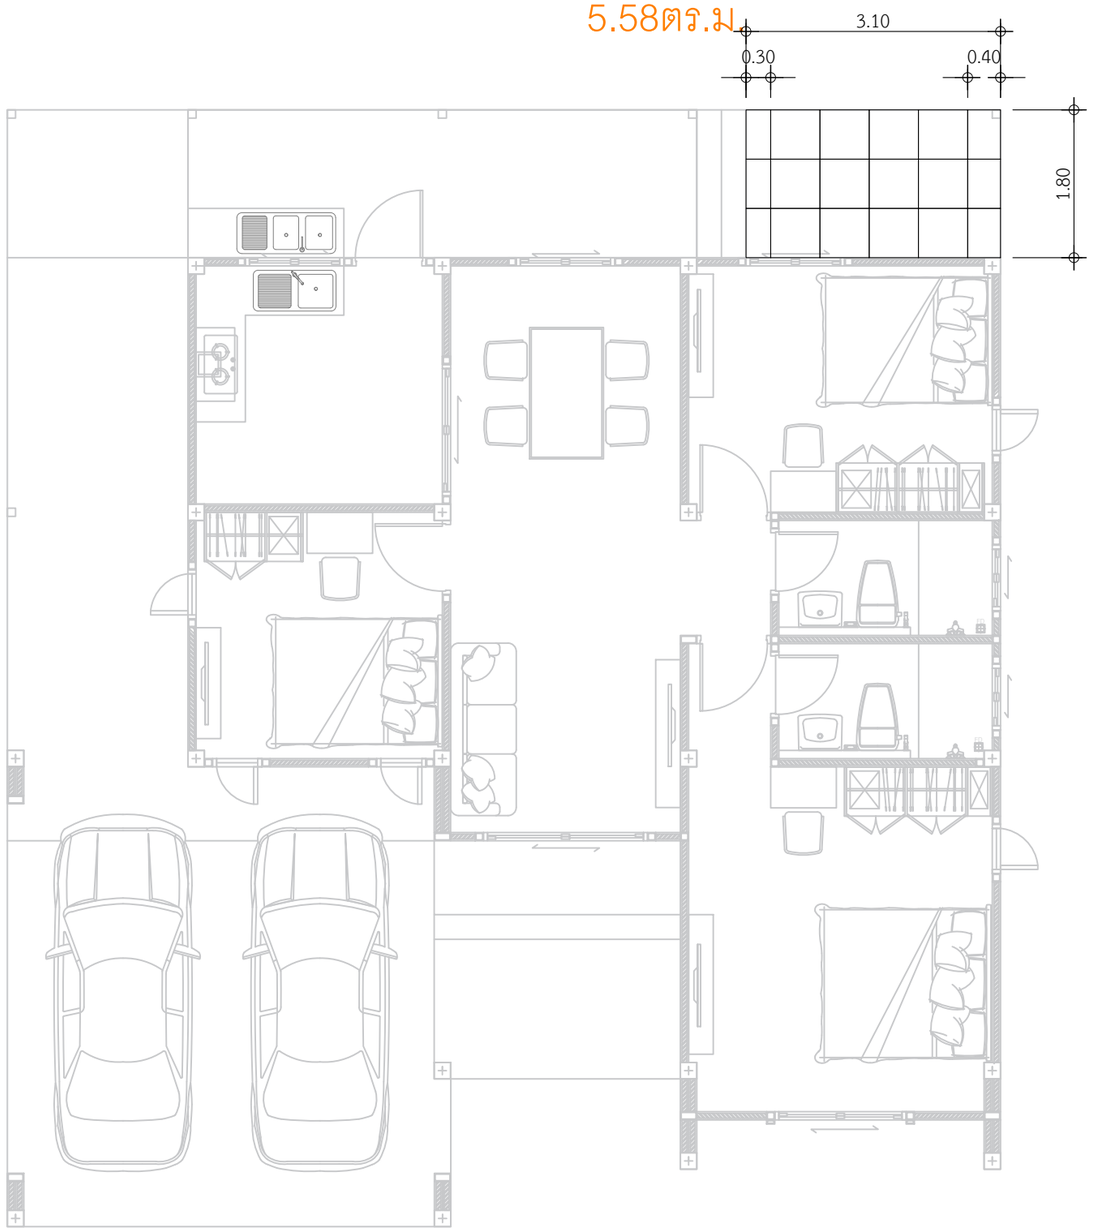

แปลนงานปูกระเบื้องพื้นซักล้าง

IN SCALE 1 : 75

QDBuild คิวดีบิลด์

PROJECT
บ้านพักอาศัย ค.ส.ล. 1 ชั้น

DATE :

ARCHITECT

STRUCTURAL ENGINEER

SANITARY ENGINEER
-

MECHANICAL ENGINEER
-

LANDSCAPE PROJECT
-

REVISE

No.	Detail	Date

OWNER

DRAWING TITLE

SCALE :

Drawing No:

Sheet No : 33

DOCUMENT No :