กระเบื้องระเบียงหน้าบ้าน

60*60A MR-S ร็อคโคโค่ R/T (R)

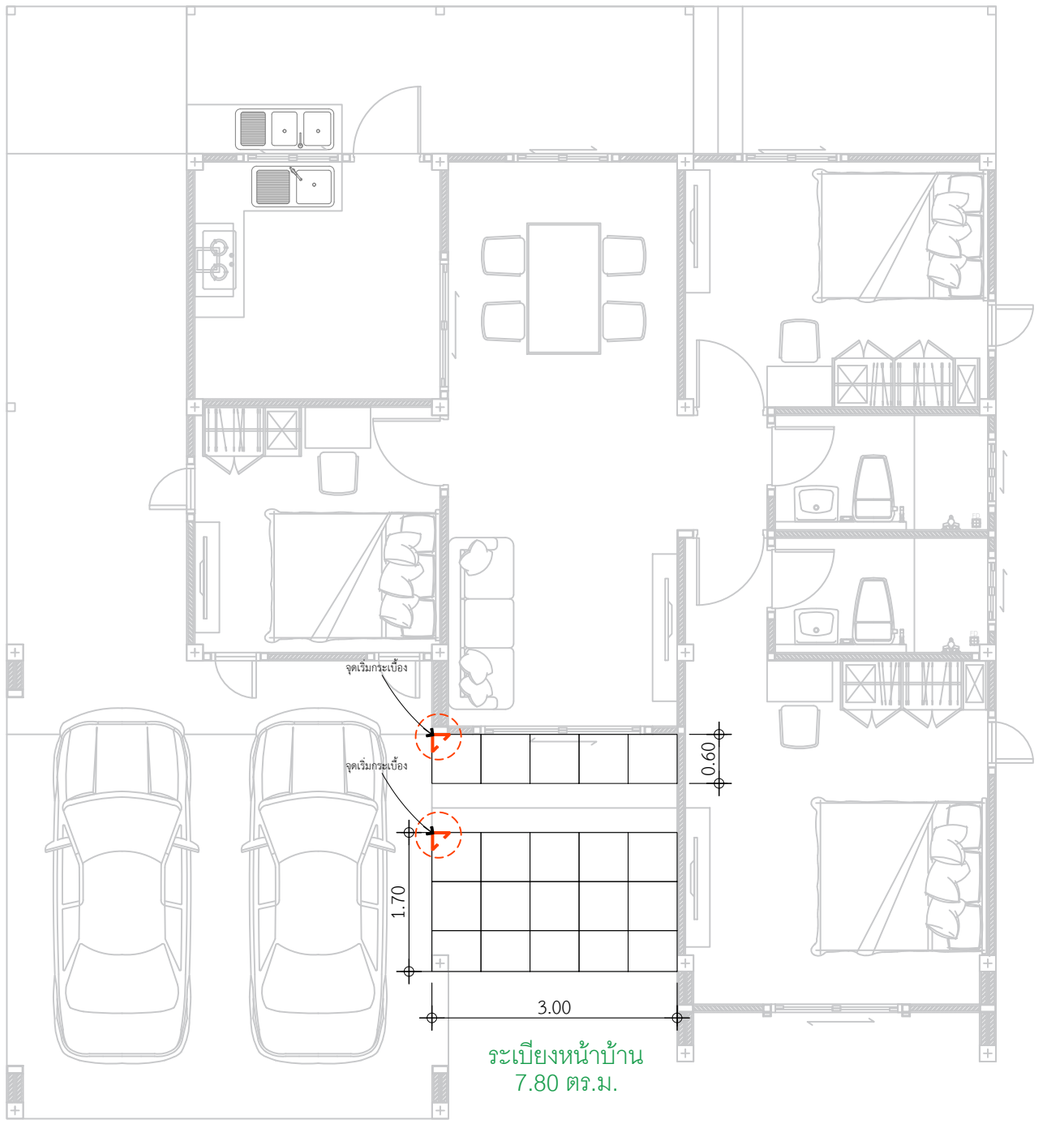

แปลนปูกระเบื้องพื้นกระเบื้องระเบียงหน้าบ้าน

IN SCALE 1 : 75

คิวดีบิลด์ QDBuild

PROJECT

บ้านพักอาศัย ค.ส.ล. 1 ชั้น

DATE :

ARCHITECT

STRUCTURAL ENGINEER

SANITARY ENGINEER

-

MECHANICAL ENGINEER

-

LANDSCAPE PROJECT

-

REVISE

No.	Detail	Date

OWNER

DRAWING TITLE

SCALE :

Drawing No:

Sheet No : 33

DOCUMENT No :