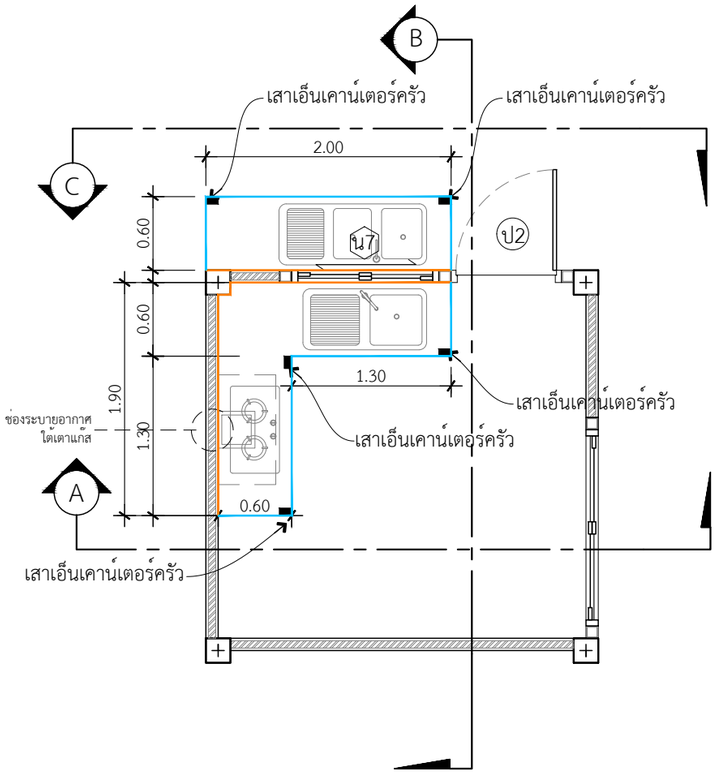

แปลนขยายเคาน์เตอร์ห้องครัว

INSCALE 1 : 50

หมายเหตุที่1 : **TOP กระเบื้องแกนนิตโต้ 60 x 60 สีดำ
**บานซิงค์ บานซิงค์PVC บานคู่,ใต้เตาแก๊ส สีขาว
**กระเบื้อง แพรวผกา-ขาว 12 x 20
** คิ้วกระเบื้อง PVC ขนาด 1.4cm.x2.0m.X14mm.(หนา) สีขาวเงา

หมายเหตุที่2 : **TOP กระเบื้องแกนนิตโต้ 60 x 60 สีดำ
**บานซิงค์ PVC บานคู่ สีขาว
**กระเบื้อง แพรวผกา-ขาว 12 x 20
**คิ้วกระเบื้อง PVC ขนาด 1.4cm.x2.0m.X14mm.(หนา) สีขาวเงา

เคาน์เตอร์ห้องครัวด้านใน

กระเบื้องผนังทั้ง2ด้าน 5.10 ตร.ม.(หักหน้าต่างแล้ว)

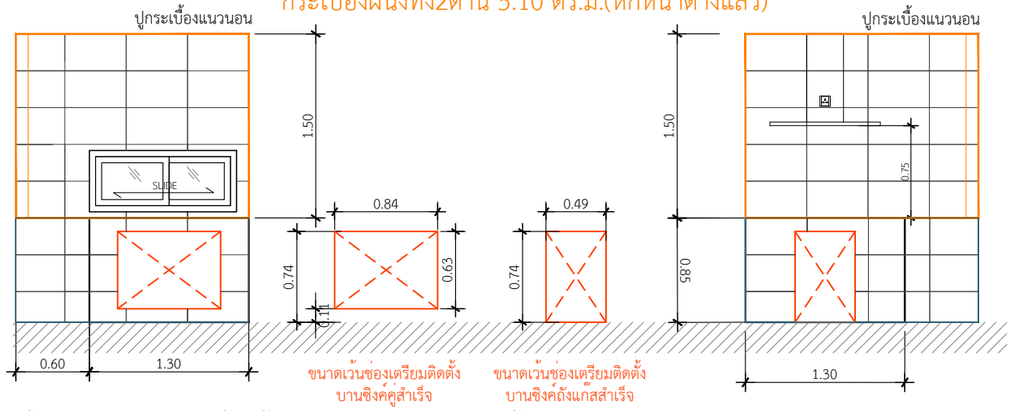

กระเบื้องFrontเคาน์เตอร์ทั้ง2ด้าน 2.35ตร.ม.(บานซิงค์แล้ว)

รูปตัด A-A

INSCALE 1 : 50

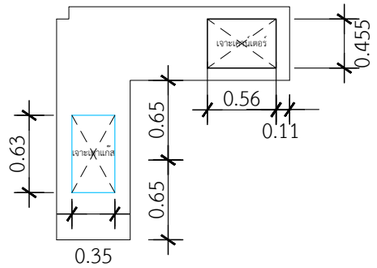

ขนาดเจาะเคาน์เตอร์ซิงค์1หลุม 0.56x0.455 m.
ขนาดเจาะเตาแก๊สแบบฝัง 0.63x0.35 m.

รูปตัด B-B

INSCALE 1 : 50

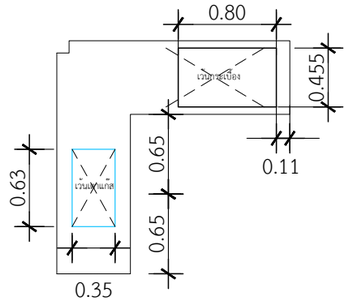

ขนาดเว้นกระเบื้องซิงค์1หลุม 0.80x0.455 m.
ขนาดเวนกระเบื้องเตาแก๊สแบบฝัง 0.63x0.35 m.

เคาน์เตอร์ห้องครัวด้านนอก

กระเบื้องผนัง 2.40 ตร.ม.(หักหน้าต่างแล้ว)

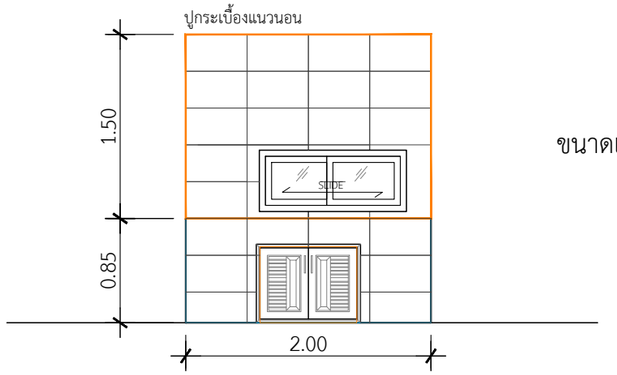

รูปตัด C-C

INSCALE 1 : 50

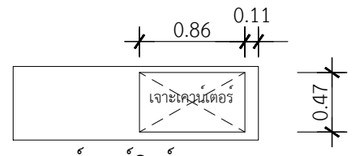

ขนาดเจาะเคาน์เตอร์ซิงค์ 2 หลุม 0.86x0.47 m.

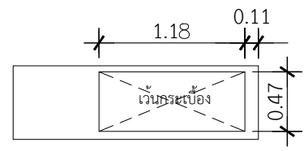

ขนาดเว้นกระเบื้องซิงค์ 2 หลุม 1.18x0.47 m.

กระเบื้องFrontเคาน์เตอร์ 2.22ตร.ม.(หักบานซิงค์แล้ว)

คิวดีบิลด์ QDBuild

PROJECT
บ้านพักอาศัย ค.ส.ล. 1 ชั้น

DATE :
ARCHITECT
STRUCTURAL ENGINEER
SANITARY ENGINEER
MECHANICAL ENGINEER
LANDSCAPE PROJECT

REVISE

No.	Detail	Date

OWNER
DRAWING TITLE
SCALE : 1: 50
Drawing No:
Sheet No : 33
DOCUMENT No :