

SUBJECT

ผู้พักอาศัย ค.ส.ล. 1 ชั้น

E :

ARCHITECT

STRUCTURAL ENGINEER

ITARY ENGINEER

MECHANICAL ENGINEER

DSCAPE PROJECT

VISE

[illegible]

NER


WORKING TITLE

LE :

wing No:

et No :

DOCUMENT No :

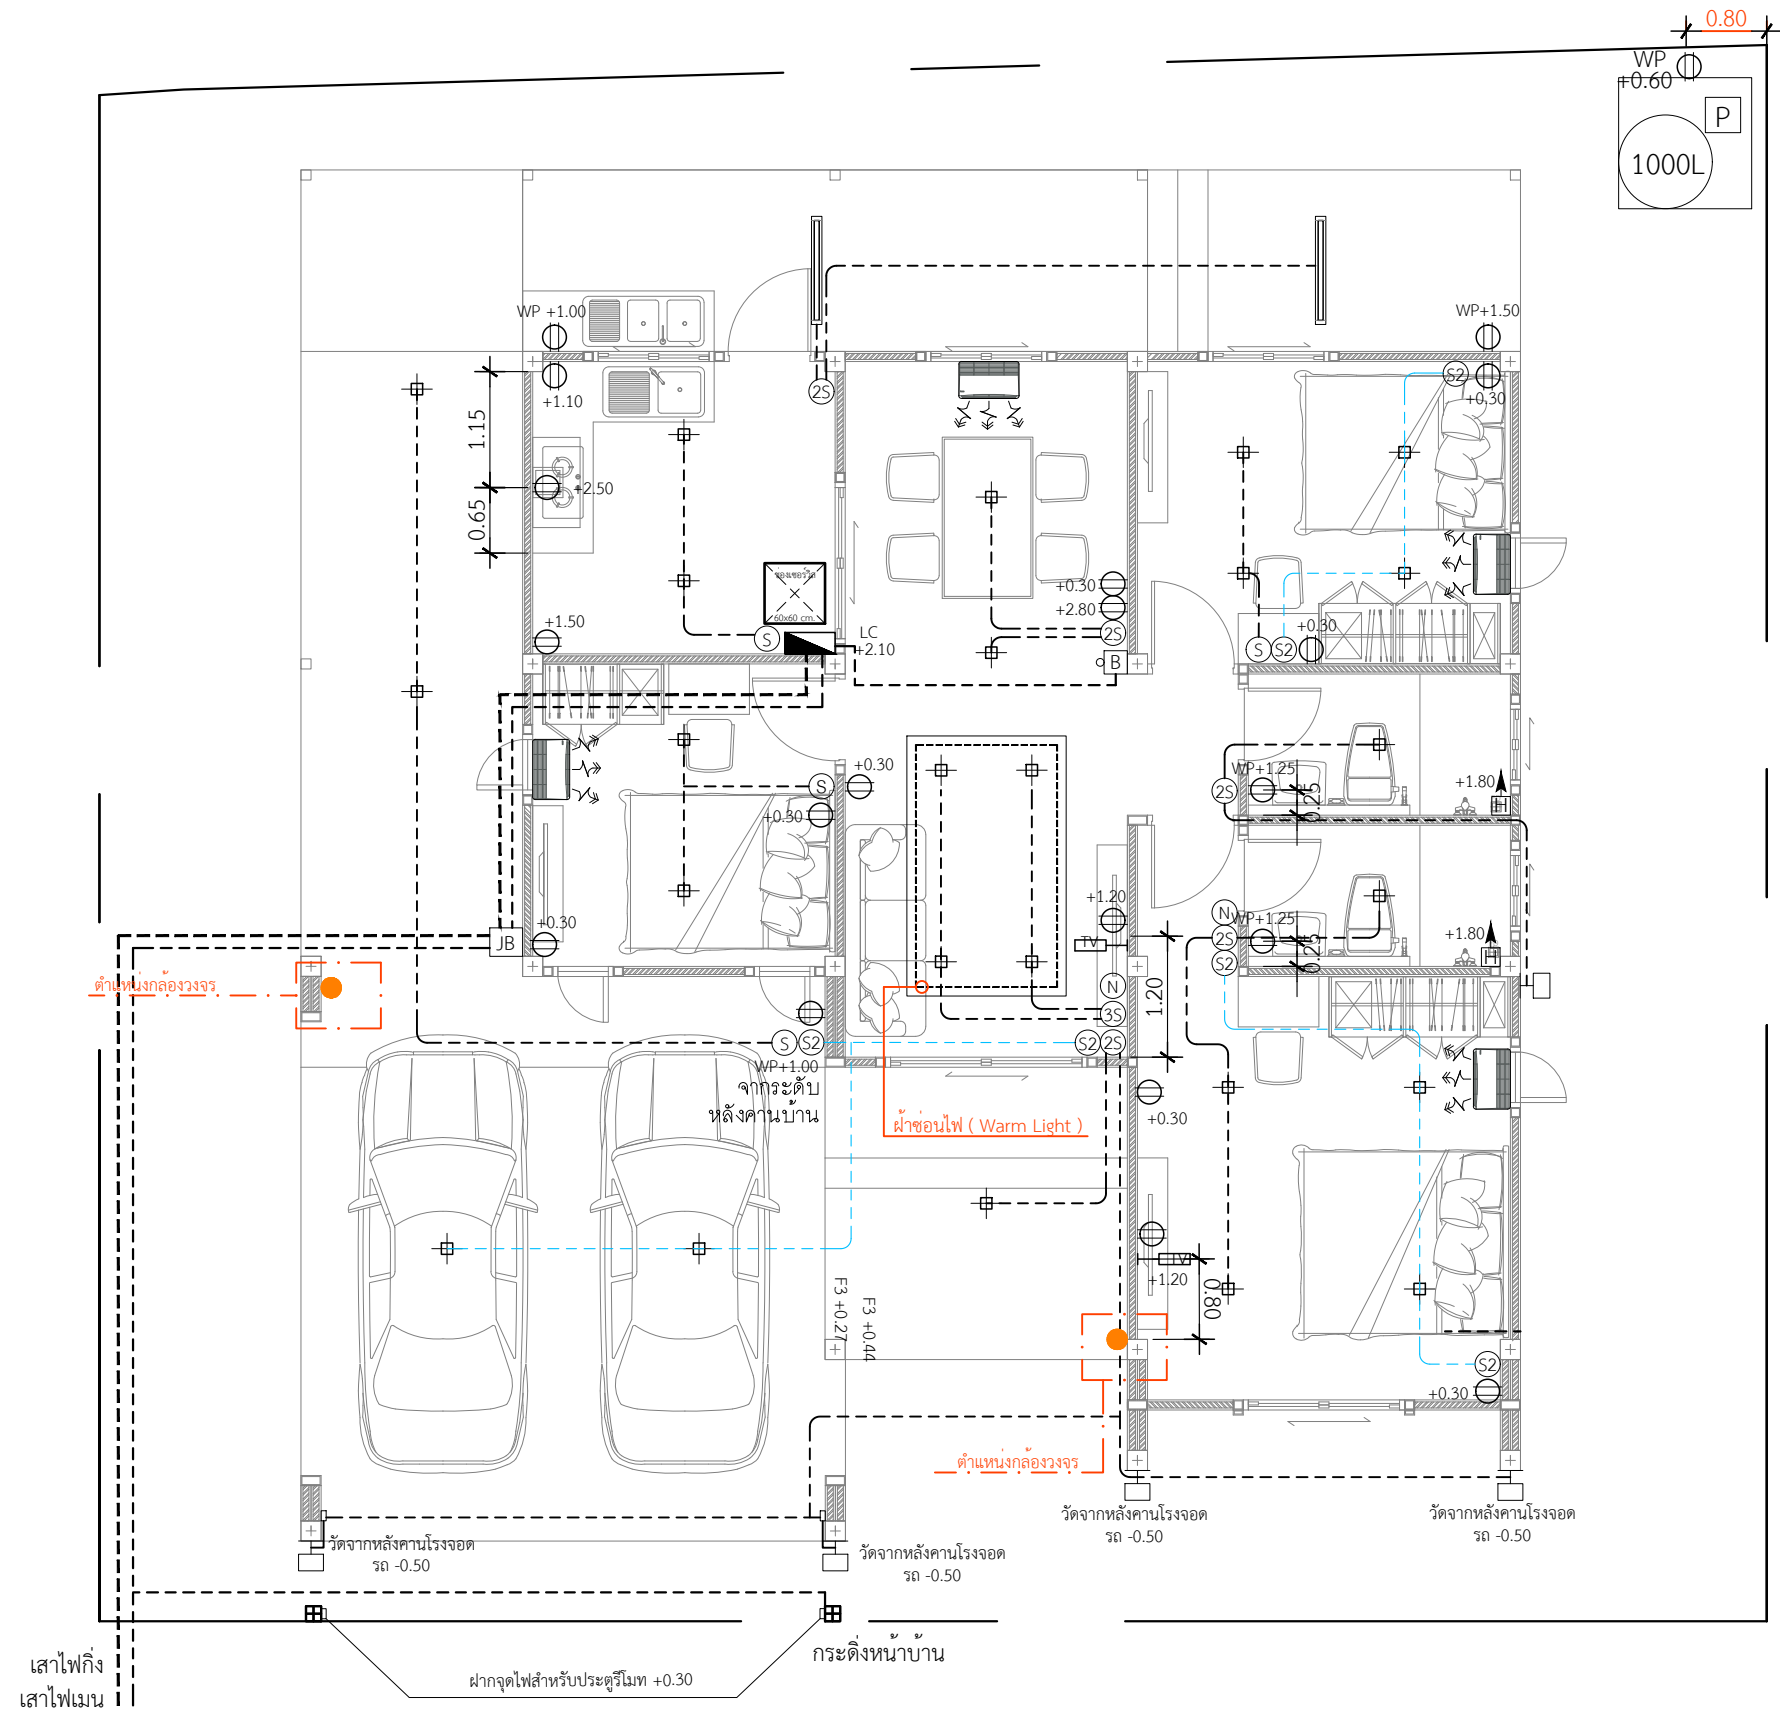

แปลนไฟฟ้า
IN SCALE 1 : 75