



PROJECT

บ้านพักอาศัย ค.ส.ล. 1 ชั้น

DATE : _____

ARCHITECT

STRUCTURAL ENGINEER

SANITARY ENGINEER

MECHANICAL ENGINEER

LANDSCAPE PROJECT

REVISIONS

[illegible]

OWNER



DRAWING TITLE

SCALE :

Drawing No:

Sheet No :

DOCUMENT No :

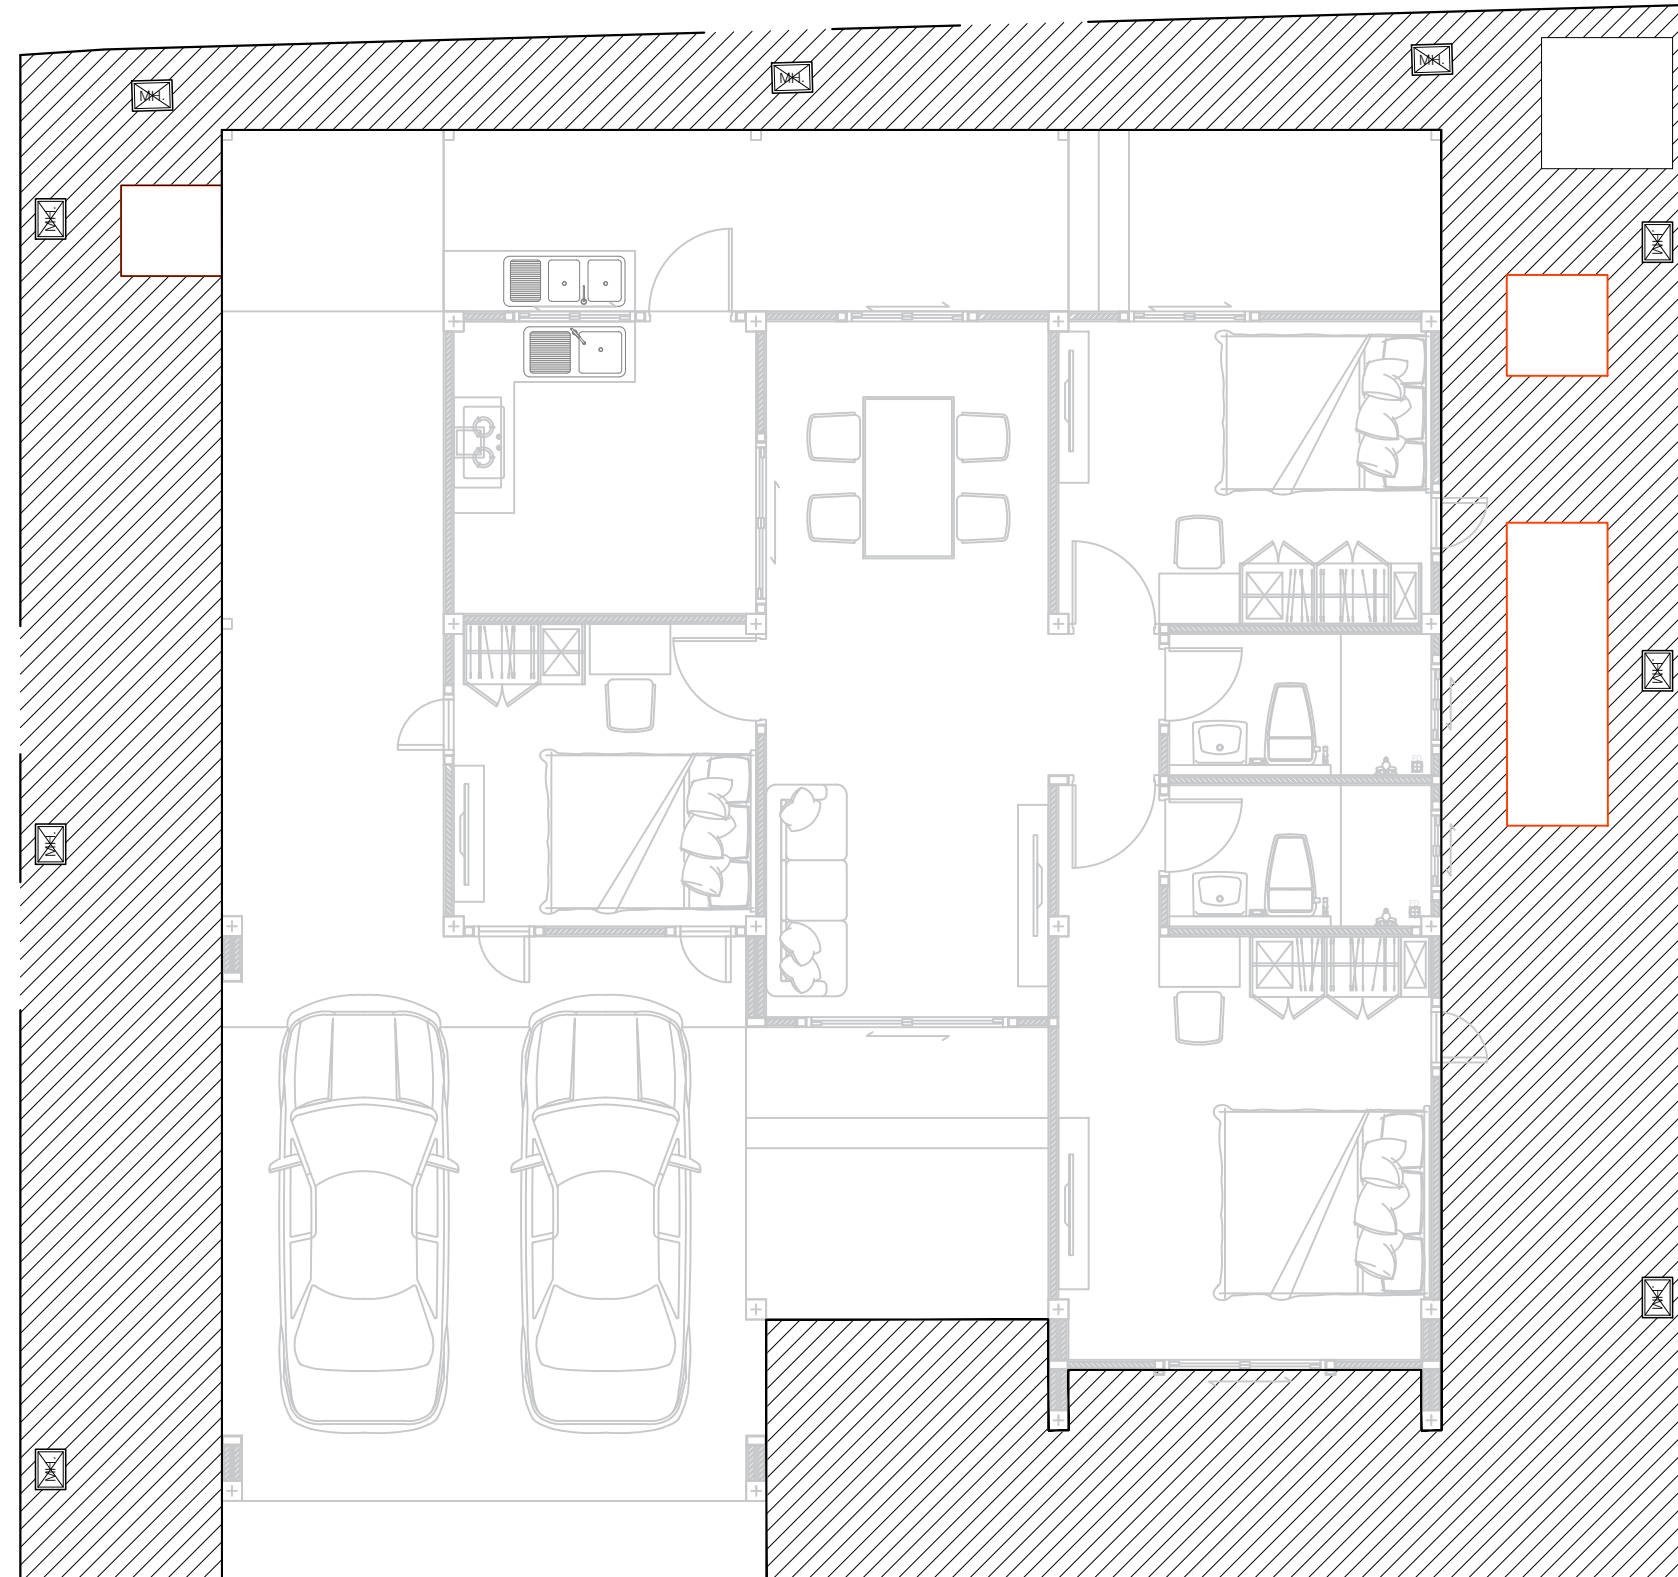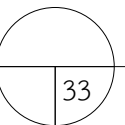

๒
หญ้า

พื้นที่ป่าหญ้าทั้งหมด 88.13 ตร.ม.

แบบปฐนามหญา

IN SCALE 1 : 75