



PROJECT

บ้านพักอาศัย ค.ส.ล. 1 ชั้น

DATE :

ARCHITECT

STRUCTURAL ENGINEER

SANITARY ENGINEER

MECHANICAL ENGINEER

LANDSCAPE PROJECT

REVISE

[illegible]

OWNER



DRAWING TITLE

SCALE :

Drawing No:


Sheet No :

DOCUMENT No :

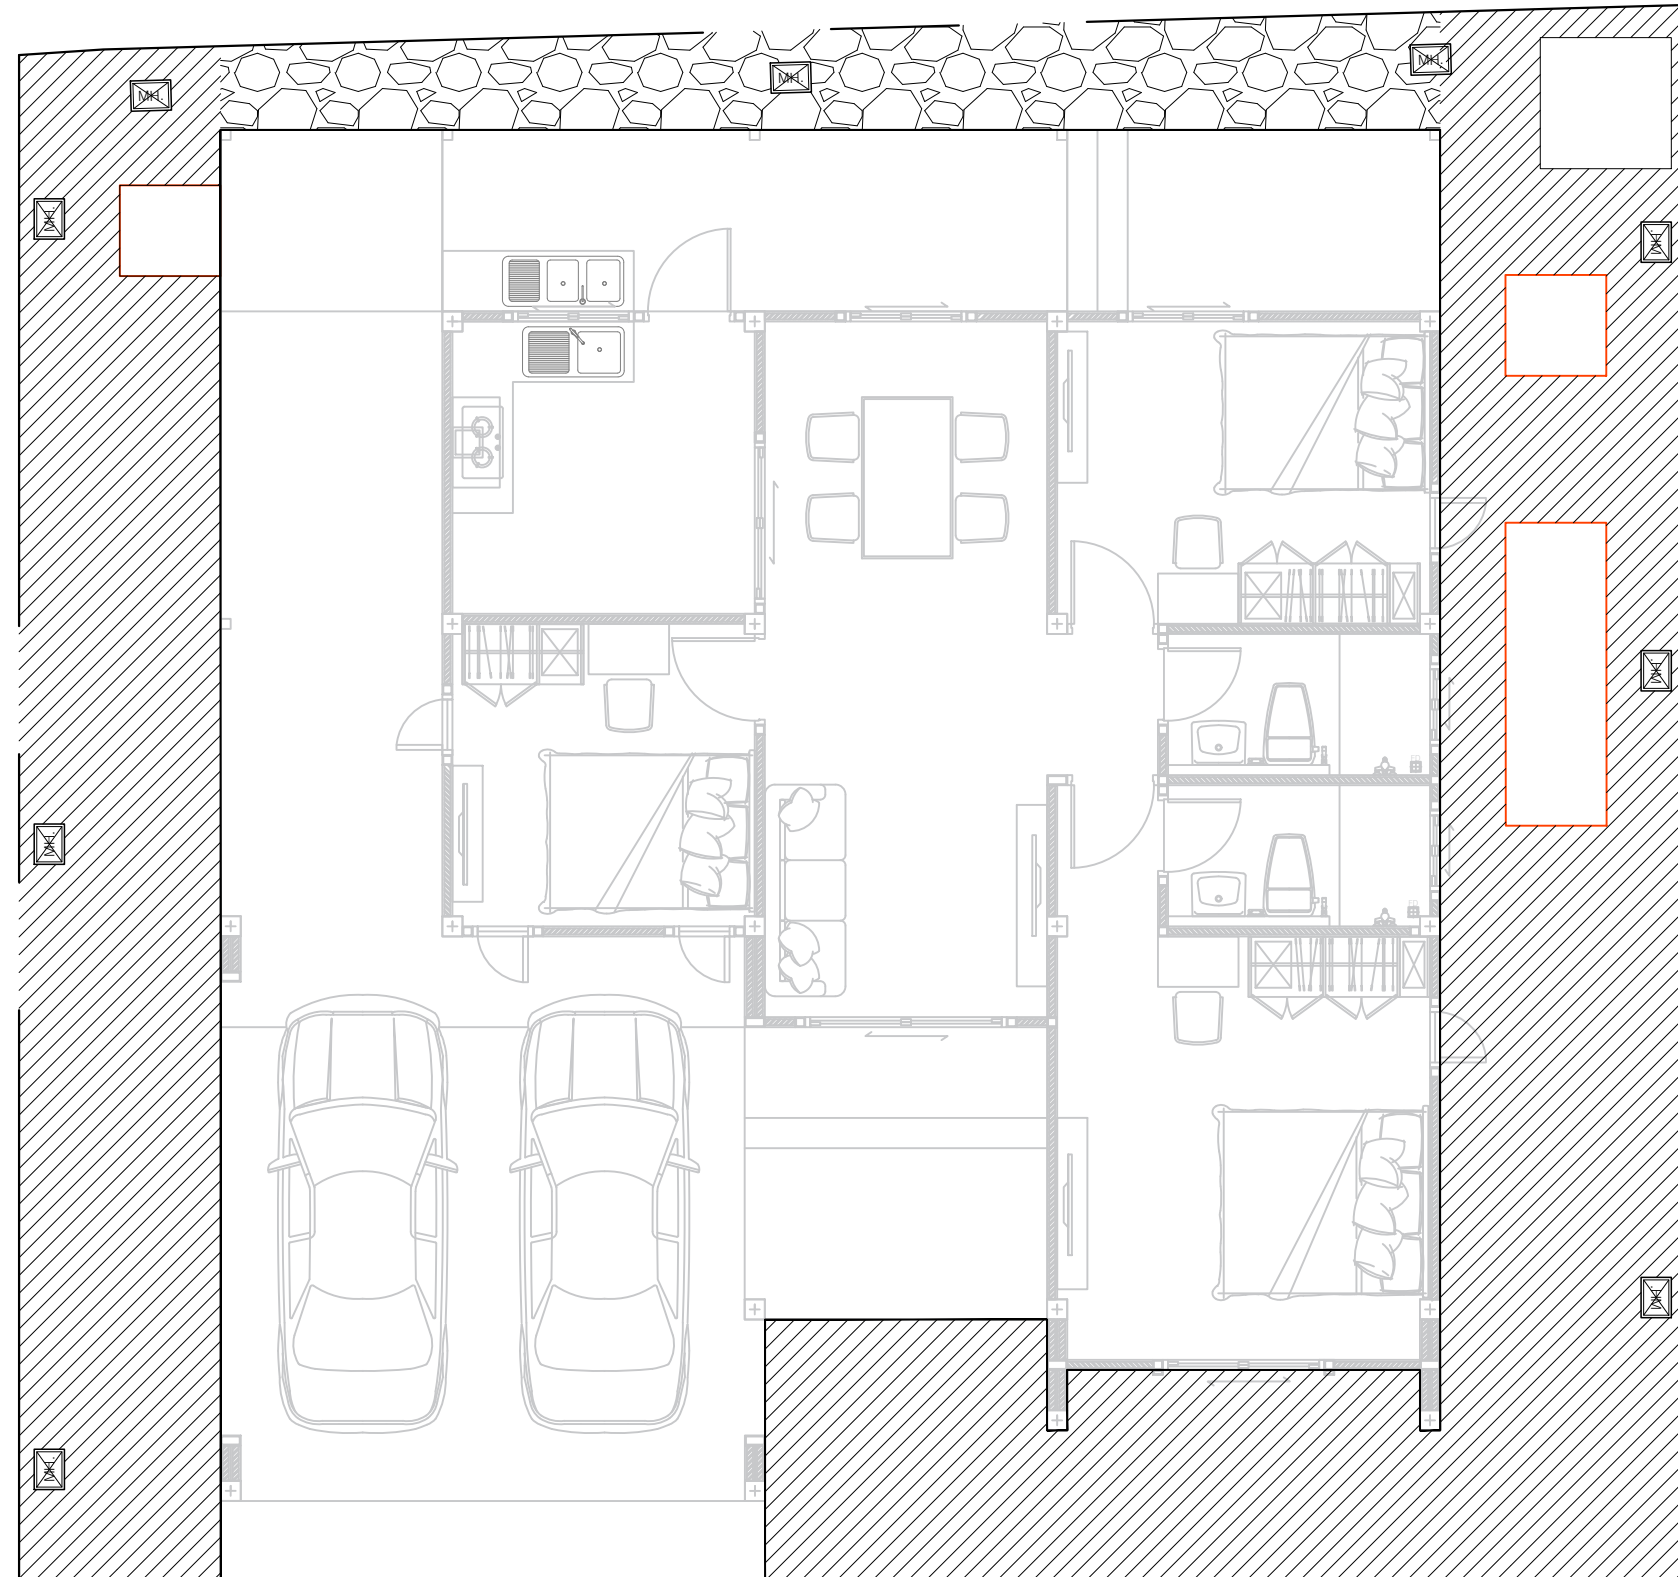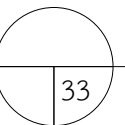

๒
พญา

พื้นที่ป่าหญ้าทั้งหมด 76.3 ตร.ม.

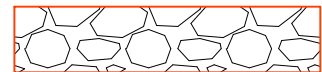

หิน

พื้นที่เทหินทั้งหมด 11.90 ตร.ม.

แบบปฐนามหญา

IN SCALE 1 : 75