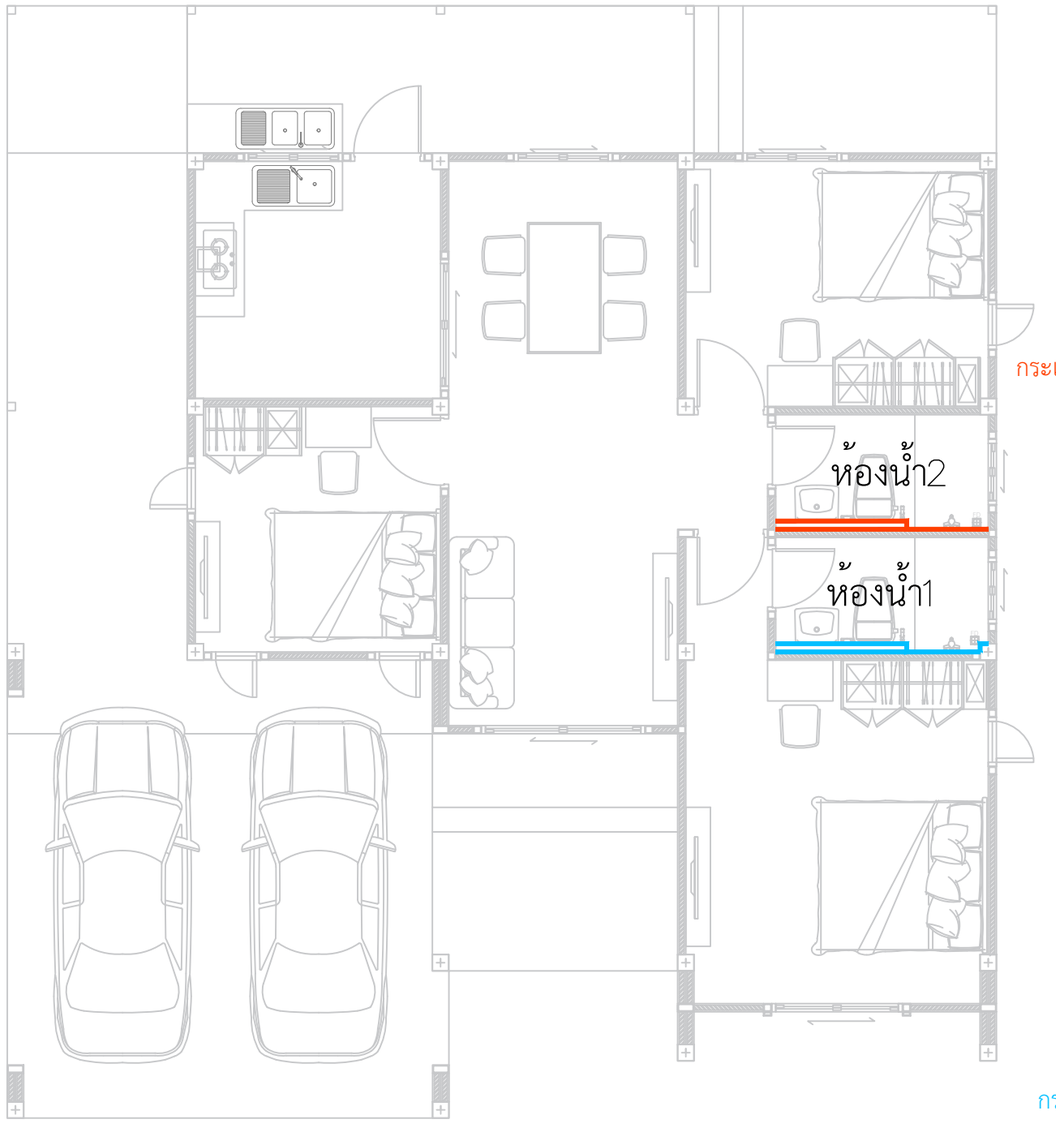

กระเบื้องผนัง-ชาวเวอร์ ห้องนอน2
กระเบื้องผนัง 2 โสสุโก้ - 10*16 เพชรหลุยล์ดา(A)
ปูกระเบื้องแนวนอน

พื้นที่ปูกระเบื้องผนัง 7.84 ตร.ม.

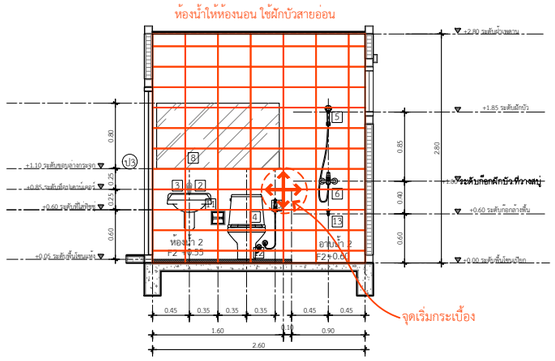

รูปตัดขยายห้องน้ำ 2 แนว B
IN SCALE 1 : 50

กระเบื้องผนัง-ชาวเวอร์ ห้องนอน2
กระเบื้องผนัง 2 โสสุโก้ - 10*16 เพชรหลุยล์ ขาว(A)
ปูกระเบื้องแนวนอน

พื้นที่ปูกระเบื้องผนัง 7.84 ตร.ม.

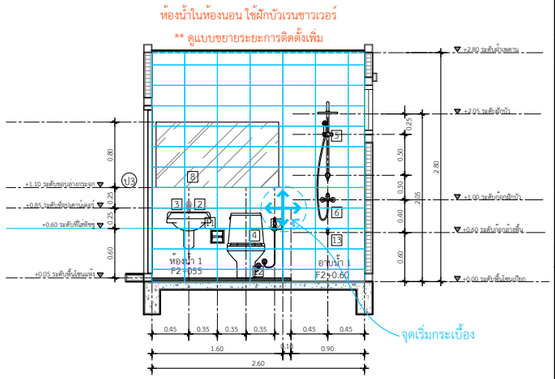

รูปตัดขยายห้องน้ำ 1 แนว B
IN SCALE 1 : 50

แปลนปูกระเบื้องพื้นห้องน้ำ1-2

IN SCALE 1 : 75

QDBuild คิวดีบิลด์

PROJECT
บ้านพักอาศัย ค.ส.ล. 1 ชั้น

DATE :

ARCHITECT

STRUCTURAL ENGINEER

SANITARY ENGINEER
-

MECHANICAL ENGINEER
-

LANDSCAPE PROJECT
-

REVISE

No.	Detail	Date

OWNER

DRAWING TITLE

SCALE :

Drawing No:

Sheet No : 33

DOCUMENT No :