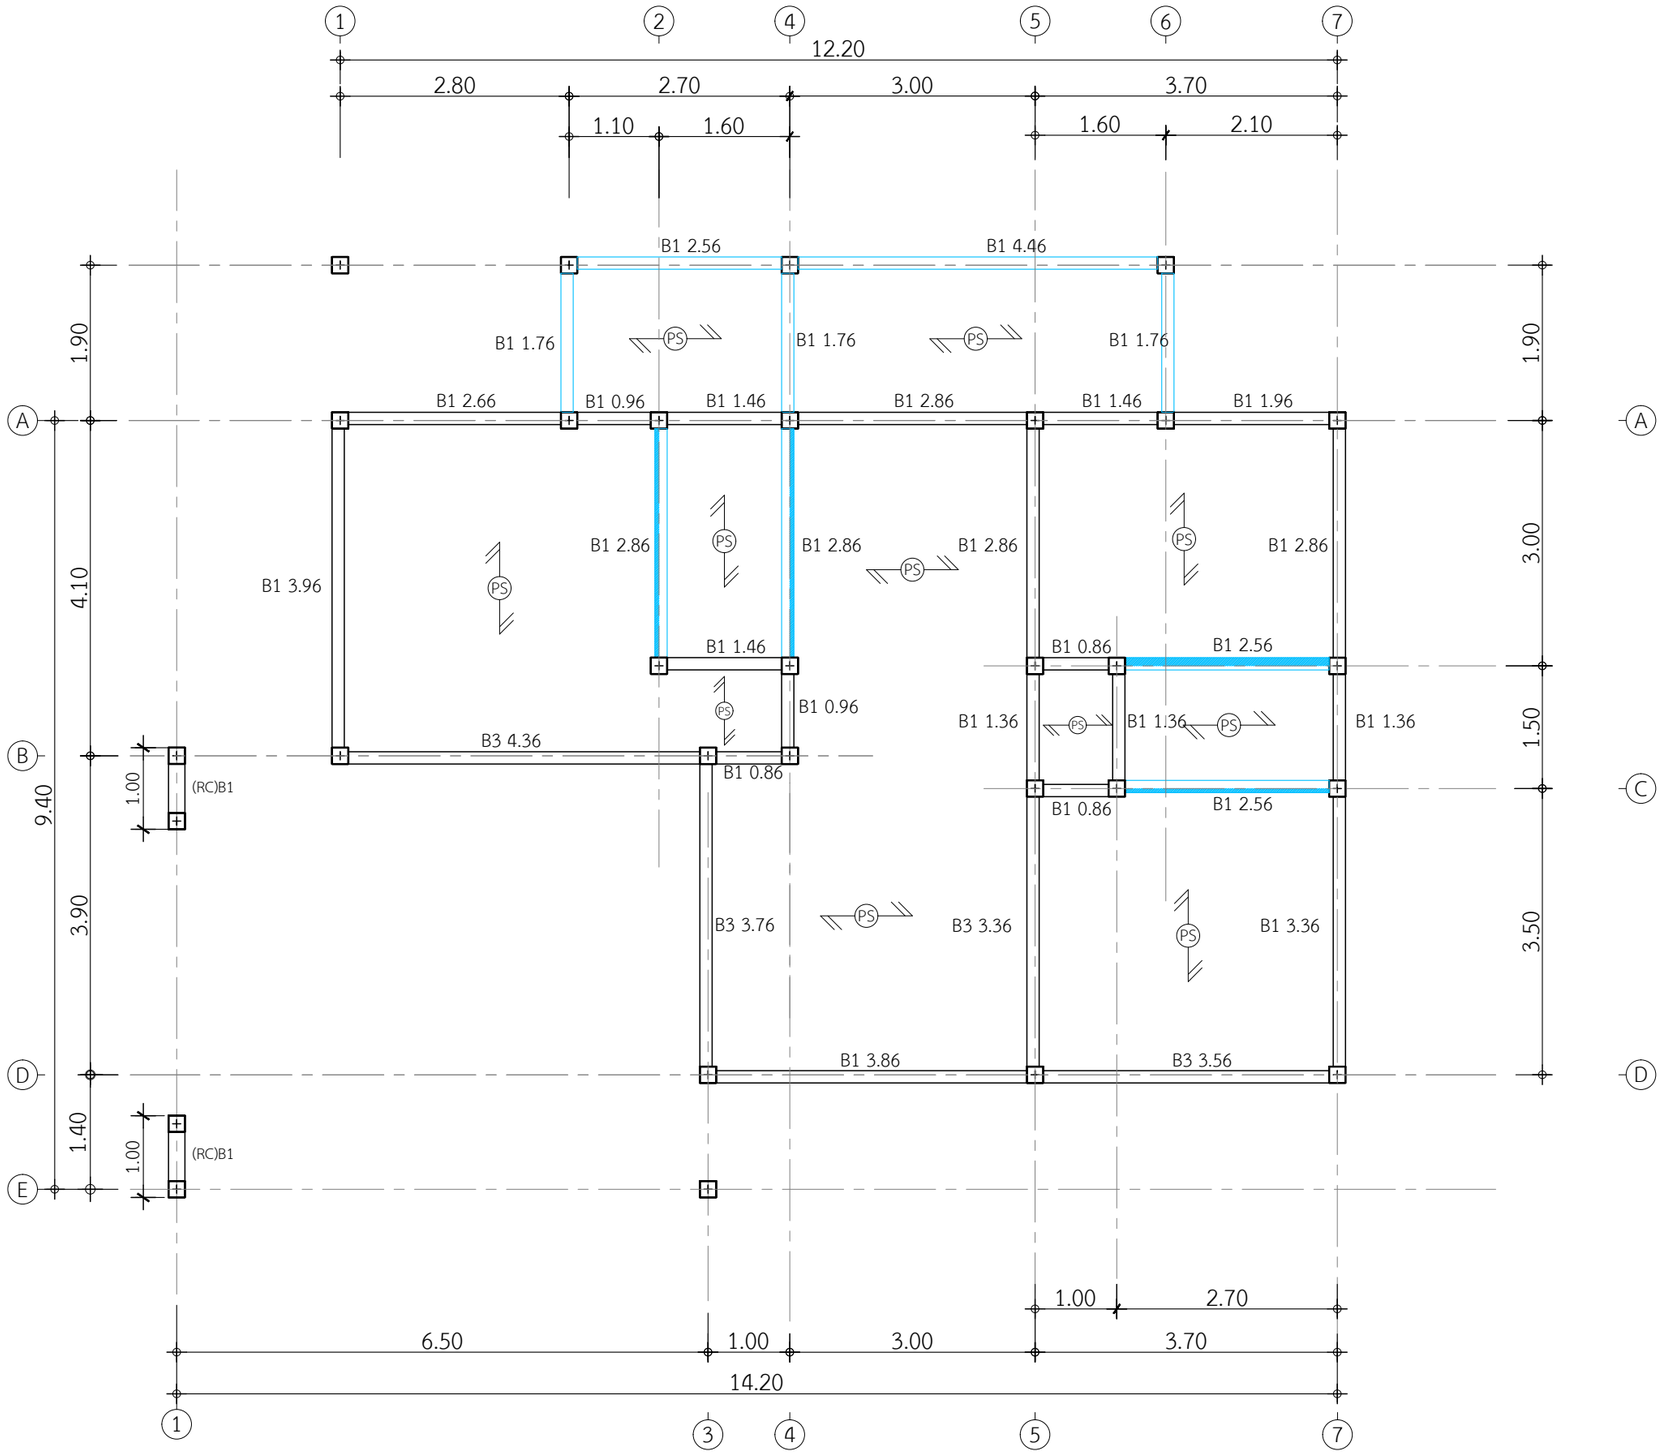

B1 0.86 = 3 ท่อน
B1 0.96 = 2 ทอน
B1 1.36 = 3 ทอน
B1 2.86 = 5 ทอน
B1 1.46 = 3 ทอน
B1 2.56 = 3 ทอน
B1 1.76 = 3 ทอน
B1 2.66 = 1 ทอน
B1 3.96 = 1 ทอน
B1 1.96 = 1 ทอน
B1 3.86 = 1 ทอน
B1 3.36 = 1 ทอน
B1 4.46 = 1 ทอน

B3 3.36 = 1 ท่อน
B3 3.76 = 1 ทอน
B3 4.36 = 1 ทอน
B3 3.56 = 1 ทอน

แปลนคาน พื้นชั้นล่าง

IN SCALE 1 : 75

QDBuild คิวดีบิลด์

PROJECT

บ้านพักอาศัย ค.ส.ล. 1 ชั้น

DATE :

ARCHITECT

STRUCTURAL ENGINEER

SANITARY ENGINEER

MECHANICAL ENGINEER

LANDSCAPE PROJECT

REVISE

No.	Detail	Date

OWNER

DRAWING TITLE

SCALE :

Drawing No:

Sheet No : 33

DOCUMENT No :