(พื้นบันไดหลังบ้าน)
คัมพานา 16*16 เจดสโตน เท่าอ่อน (R)

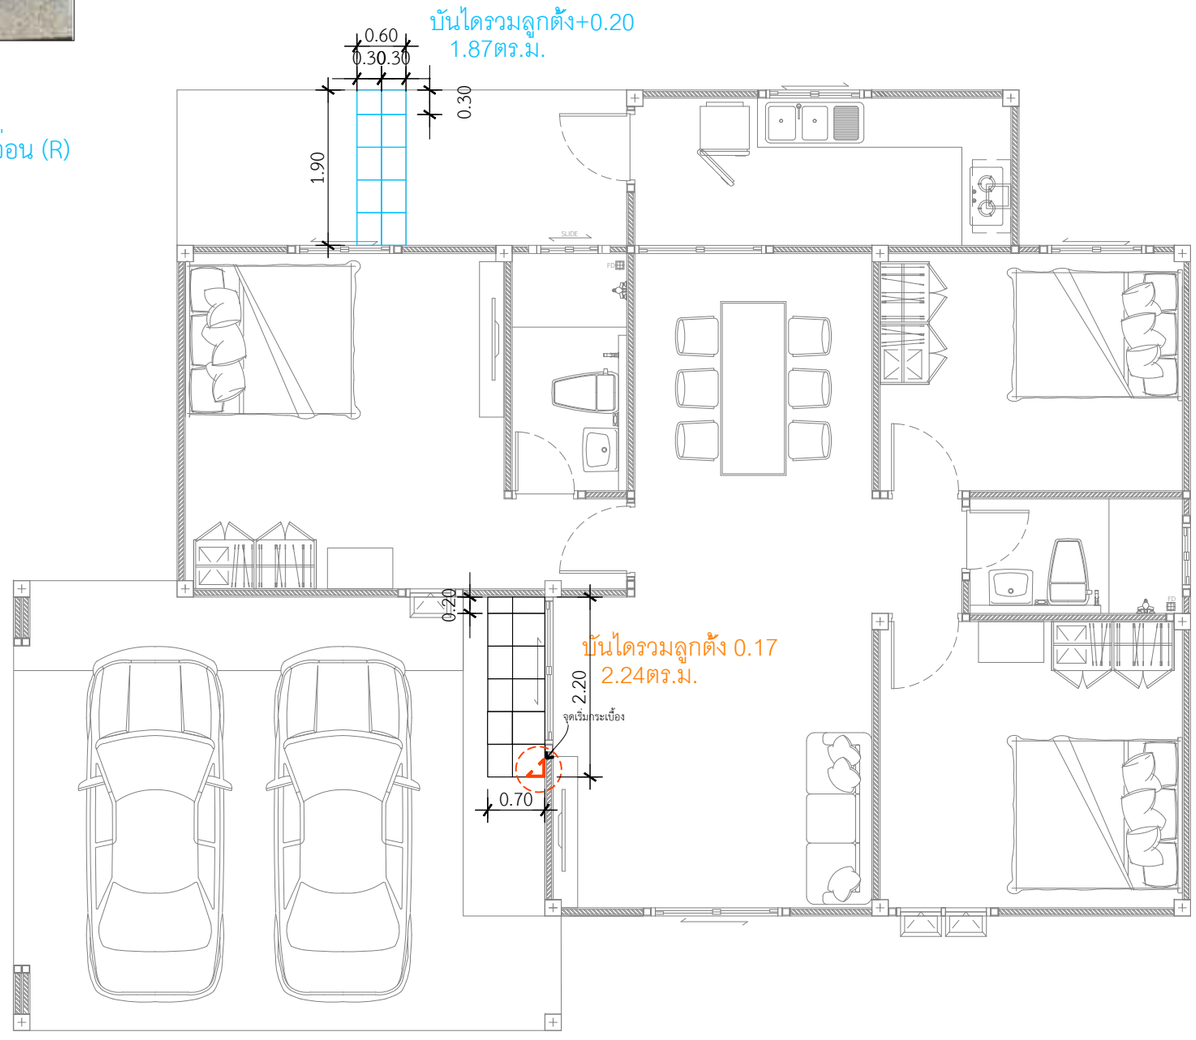

(พื้นบันไดหน้าบ้าน)
กระเบื้องคัมพานา 16*16แพนซิลด์ เท่าเข้ม

แปลนปูกระเบื้องพื้นเบรคล้อ-ทางเดินข้างบ้าน

IN SCALE 1 : 75

QDBuild

PROJECT
บ้านพักอาศัย ค.ส.ล. 1 ชั้น

DATE :

ARCHITECT

STRUCTURAL ENGINEER

SANITARY ENGINEER
-

MECHANICAL ENGINEER
-

LANDSCAPE PROJECT
-

REVISE

No.	Detail	Date

OWNER

DRAWING TITLE

SCALE :

Drawing No:

Sheet No : 33

DOCUMENT No :