


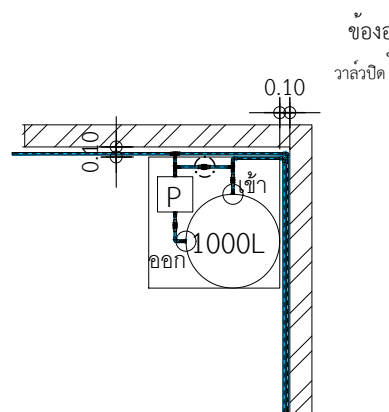


0.15


ขอบคานรั้ว

M.H.

แบบขยายการวางบ่อพัก

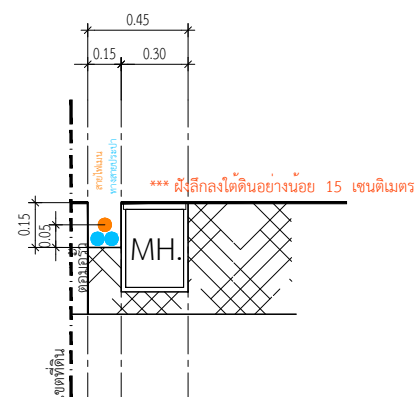

*ถังตกไข่ไม้ ขนาด 40x50
1 บ่อ

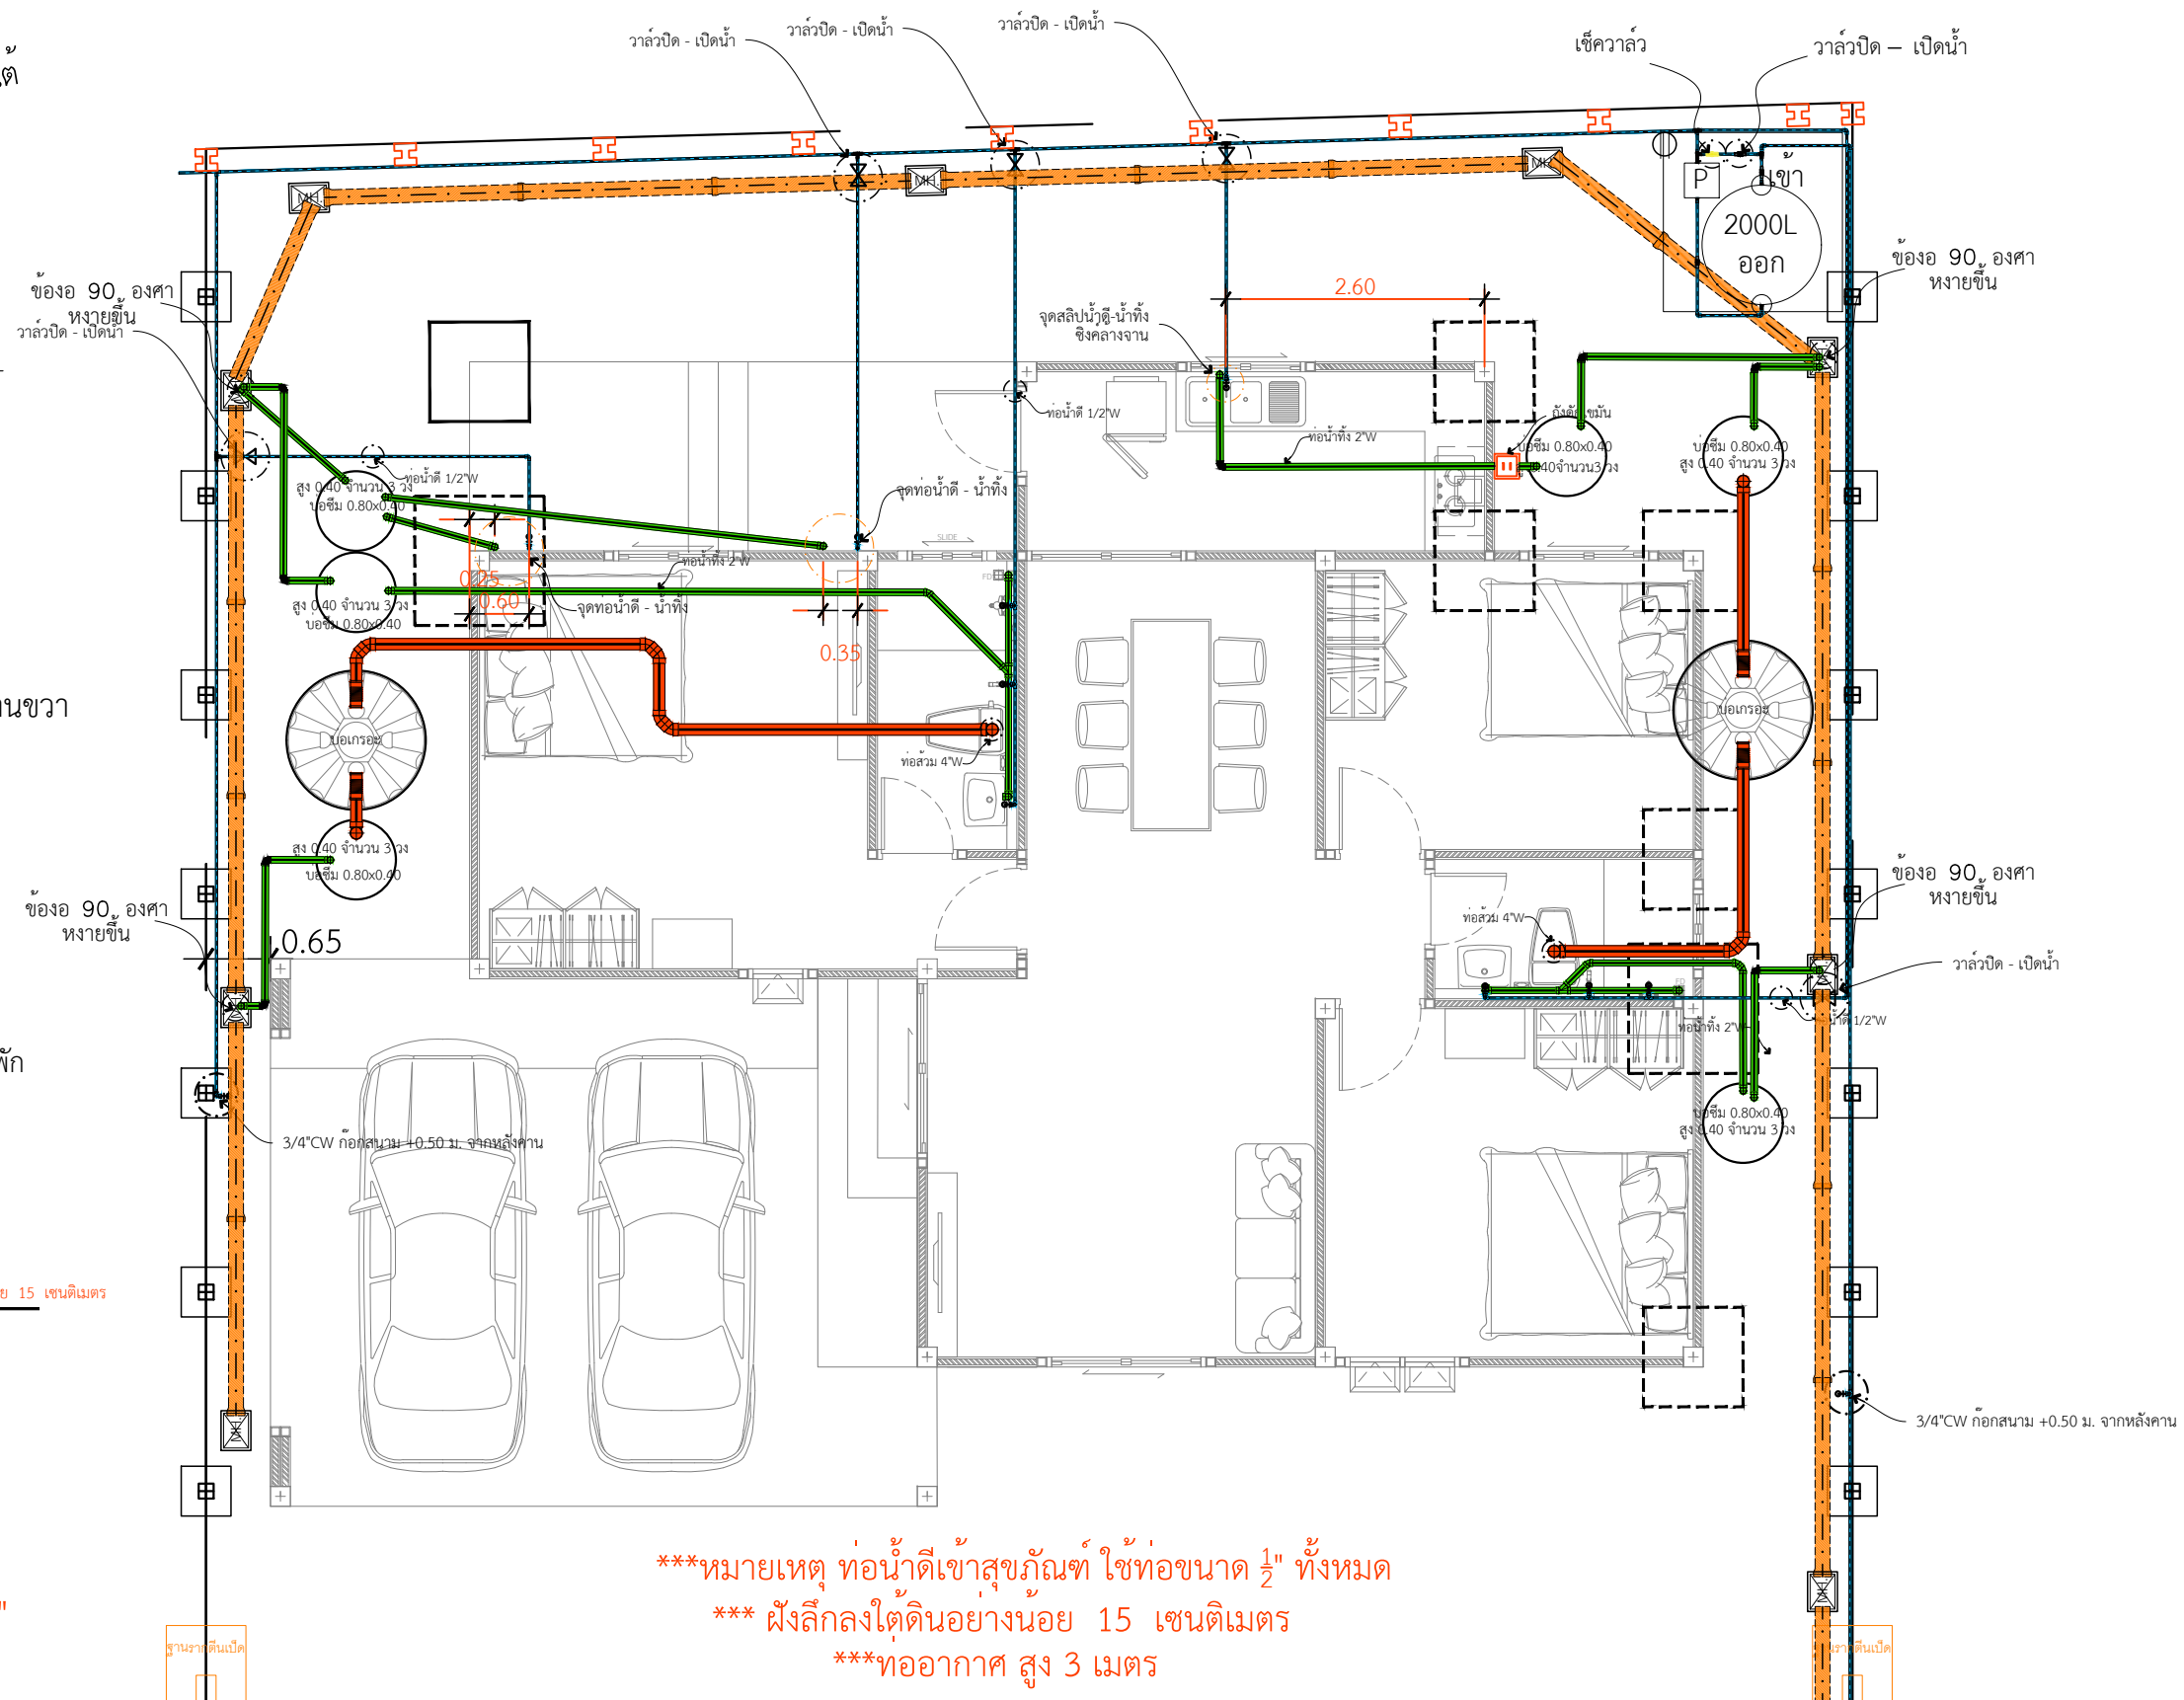

***หมายเหตุ ท่อน้ำดีเข้าสู่ส้วม ใช้ท่อขนาด $\frac{1}{2}$ " ทั้งหมด
*** ผังลึกลงใต้ดินอย่างน้อย 15 เซนติเมตร
*** ท่ออากาศ สูง 3 เมตร

บ่อซีเมนต์ ถึงเขตต้องวางให้ตรงเซนเตอร์เดียวกัน
ระดับหลังทางน้ำเข้าถึงเขต = 0.00 m.

แปลนสุขาภิบาล
IN SCALE 1 : 75

PROJECT

บ้านพักอาศัย ค.ส.ล. 1 ชั้น

DATE :

ARCHITECT

STRUCTURAL ENGINEER

SANITARY ENGINEER

MECHANICAL ENGINEER

LANDSCAPE PROJECT

REVISIONS

[illegible]

OWNER

DRAWING TITLE

SCALE:

Drawing No:

Sheet No :

DOCUMENT No :

SN-02

30	33
----	----