พื้นที่ปูกระเบื้องผนัง 8.70 ตร.ม.

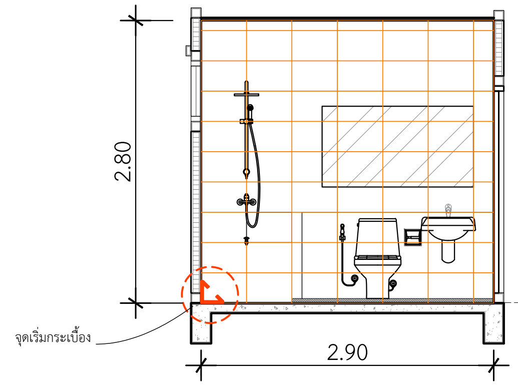

รูปตัดขยายห้องน้ำ 1 แนว A

IN SCALE 1 : 50

กระเบื้องผนัง-ชาวเวอร์ ห้องน้ำ1
กระเบื้องผนัง ดูราเกรส 30*45cm. เมดินา เวฟ ไลท์เกรย์
ปูกระเบื้องแนวนอน

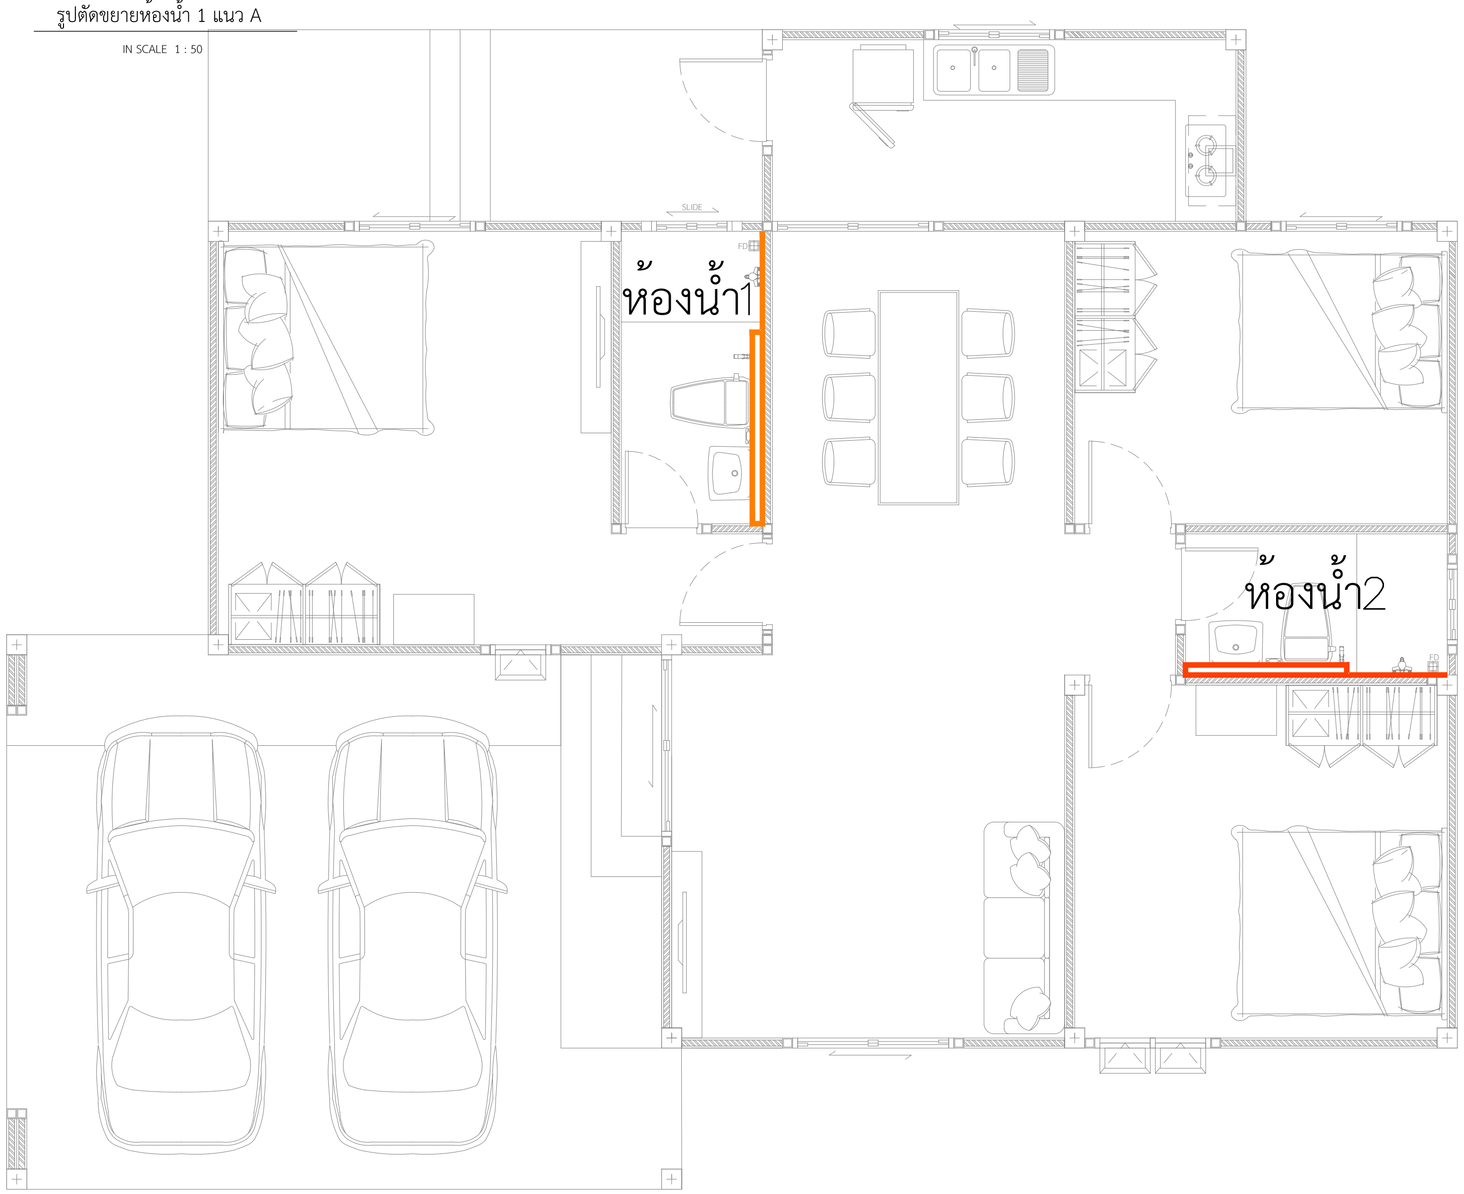

กระเบื้องผนัง-ชาวเวอร์ ห้องน้ำ 2
กระเบื้องผนัง ดูราเกรส 30*45cm. เมดินา เวฟ ไลท์เกรย์
ปูกระเบื้องแนวนอน

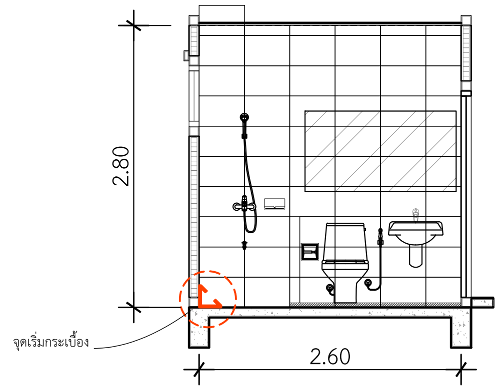

พื้นที่ปูกระเบื้องผนัง 7.80 ตร.ม.

รูปตัดขยายห้องน้ำ 2 แนว A

IN SCALE 1 : 50

แบบขยายกระเบื้องผนัง-ชาวเวอร์

IN SCALE 1 : 75

QDBuild คิวดีบิลด์

PROJECT
บ้านพักอาศัย ค.ส.ล. 1 ชั้น

DATE :

ARCHITECT

STRUCTURAL ENGINEER

SANITARY ENGINEER
-

MECHANICAL ENGINEER
-

LANDSCAPE PROJECT
-

REVISE

No.	Detail	Date

OWNER

DRAWING TITLE

SCALE :

Drawing No:

Sheet No : 33

DOCUMENT No :