



PROJECT

บ้านพักอาศัย ค.ส.ล. 1 ชั้น

DATE :

ARCHITECT

STRUCTURAL ENGINEER

SANITARY ENGINEER

MECHANICAL ENGINEER

LANDSCAPE PROJECT

REVISION

[illegible]

OWNER


DRAWING TITLE

SCALE :

Drawing No:

Sheet No :

DOCUMENT No :

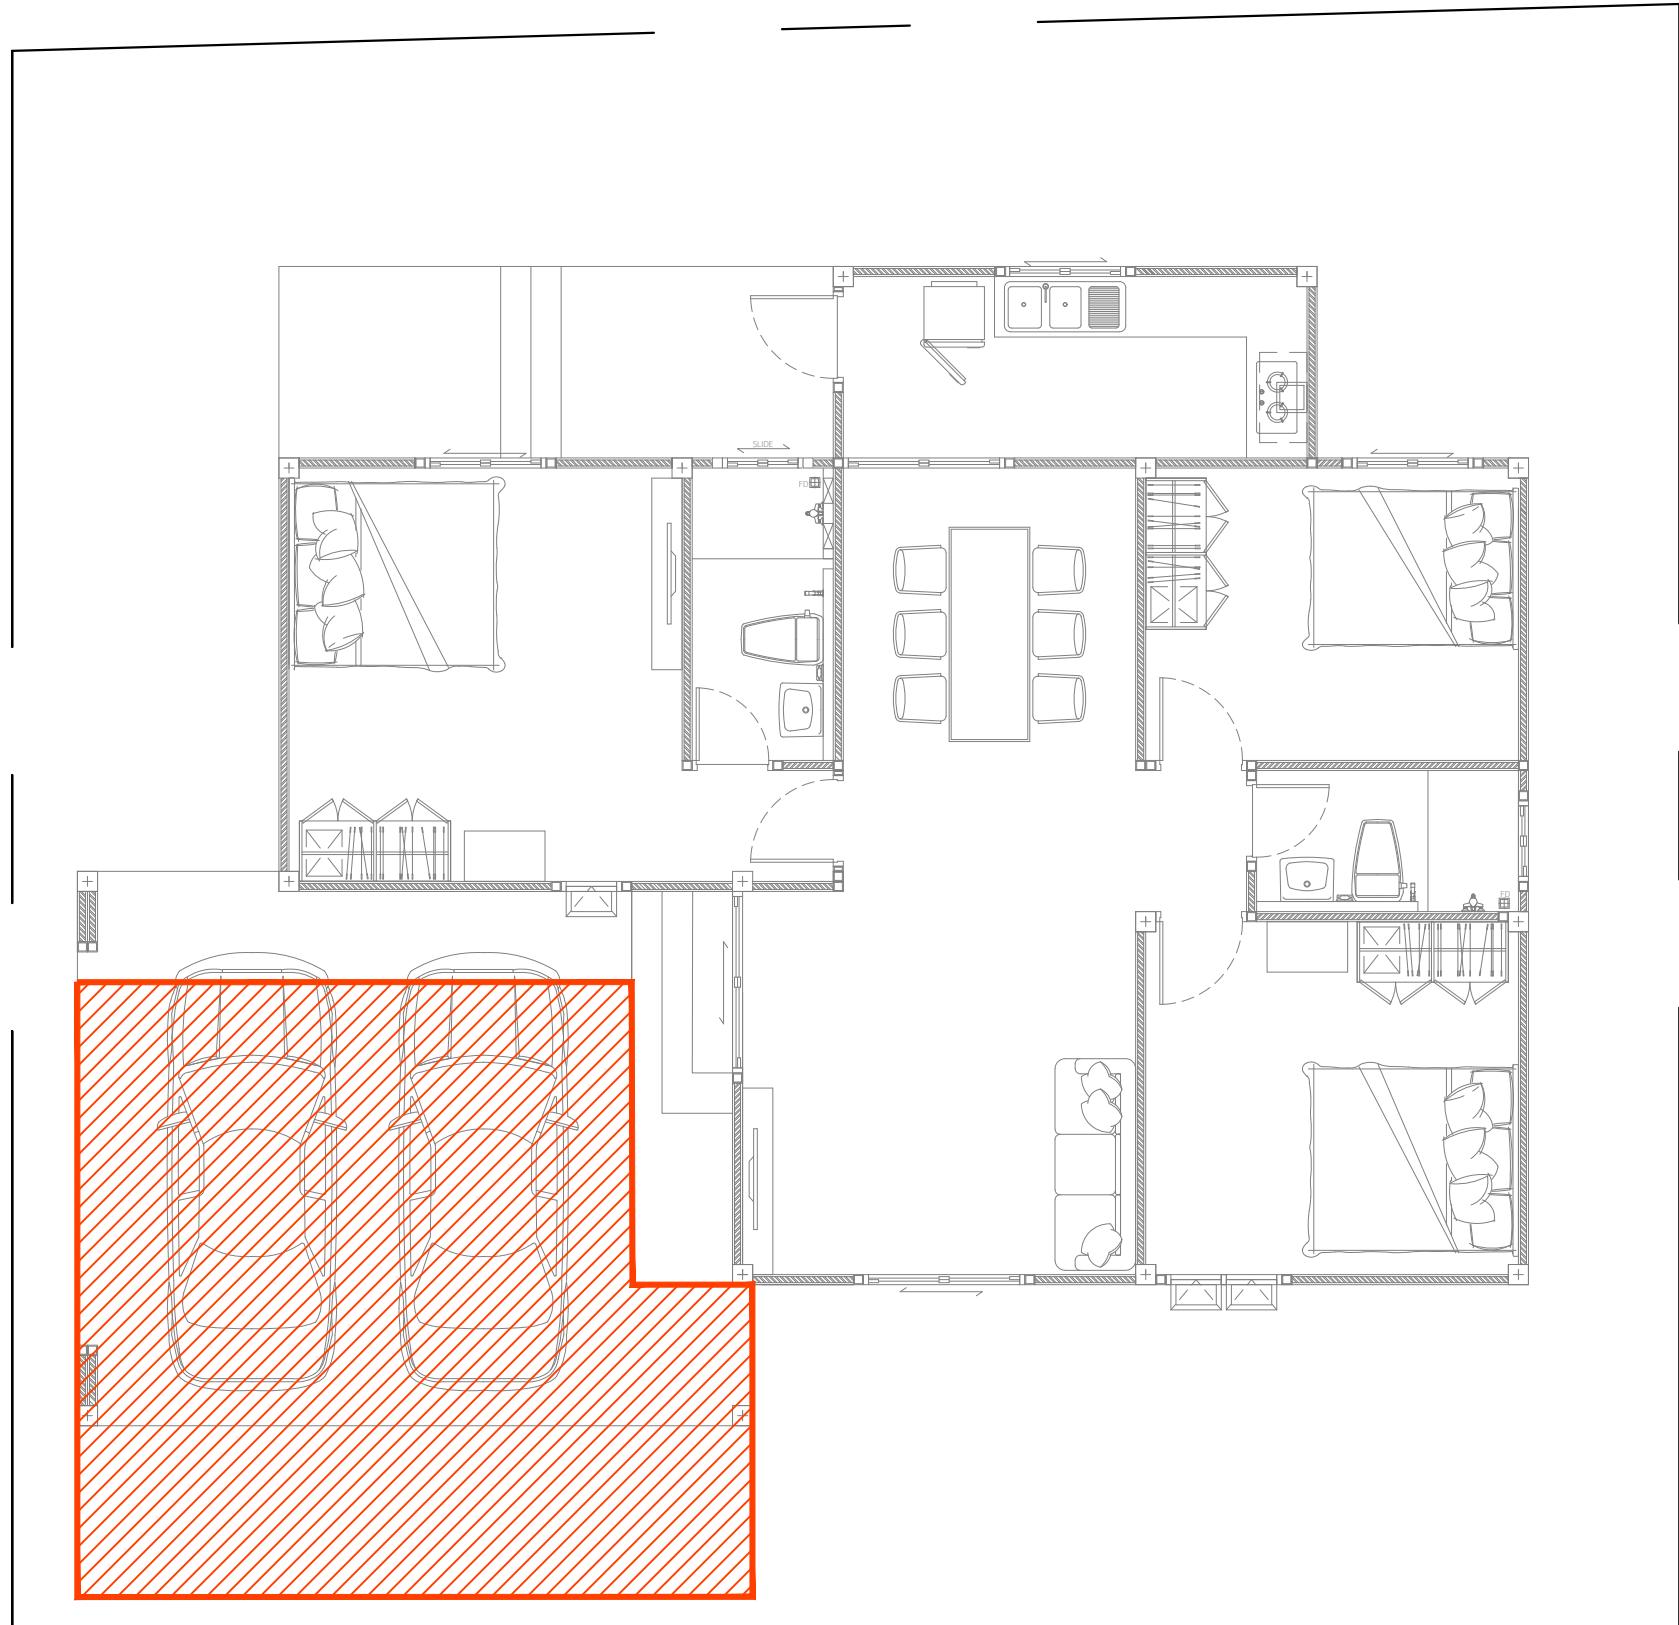

พื้นที่เททรายล่างทั้งหมด 37.30 ตร.ม.

๒
แปลนทรายล่าง
IN SCALE 1 : 75