กระเบื้องคัมพุานา 16*16
แพนซิลด เทาเขม

เบรคล้อ 5.35 ตร.ม.

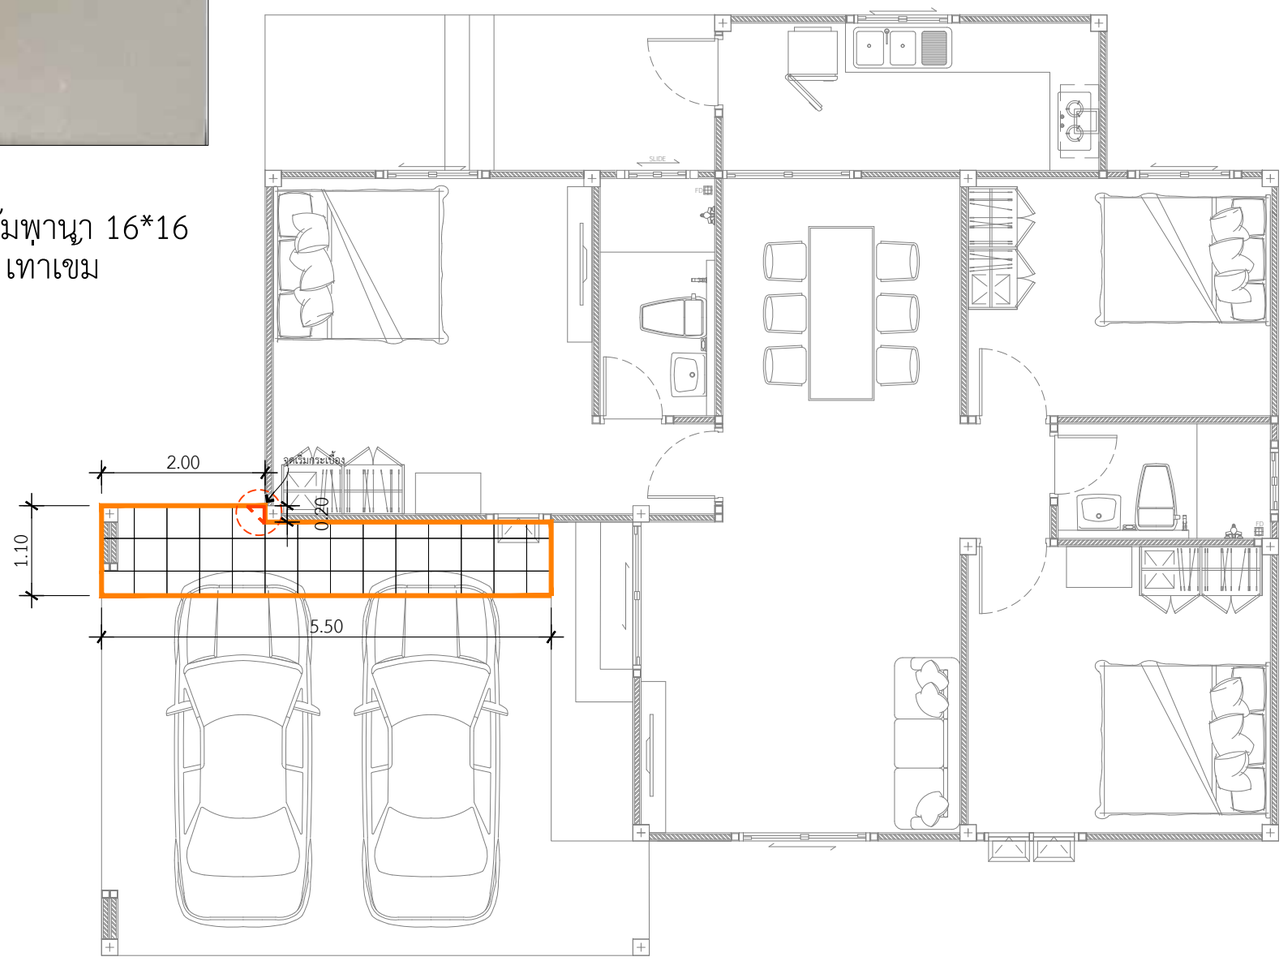


## แปลนปูกระเบื้องพื้นเบรคล้อ-ทางเดินข้างบ้าน

IN SCALE 1 : 75

QDBuild คิวดีบิลด์

PROJECT

บ้านพักอาศัย ค.ส.ล. 1 ชั้น

DATE :

ARCHITECT

STRUCTURAL ENGINEER

SANITARY ENGINEER
-

MECHANICAL ENGINEER
-

LANDSCAPE PROJECT
-

REVISE

| No. | Detail | Date |
|---|---|---|
| | | |

OWNER

DRAWING TITLE

SCALE :

Drawing No:

Sheet No : 33

DOCUMENT No :