
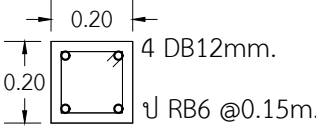
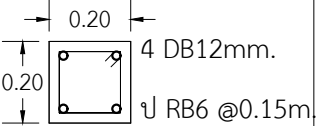
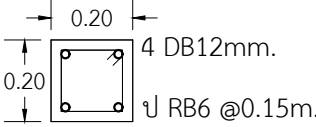
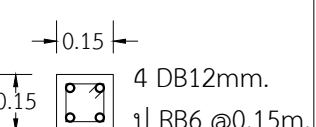


รายละเอียดการเสริมเหล็กเสา

COLUMN NO. หมายเลขเสา	ตอม่อ BUNTING	พื้นชั้น 1 1st STORY PLAN
C1		
C2		


แบบขยายโครงสร้างเสา

IN SCALE 1 : 25

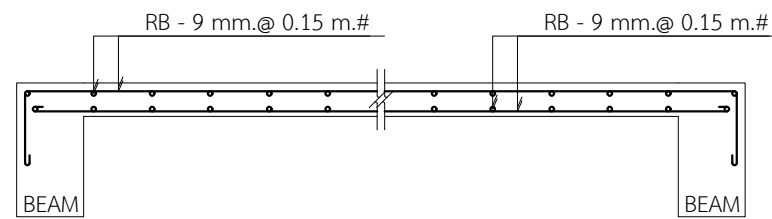


แบบขยายพื้น S

IN SCALE 1 : 25

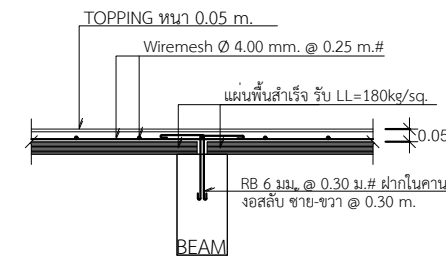


แบบขยายพื้น PS
IN SCALE 1 : 25

รายละเอียดการเสริมเหล็กคาน

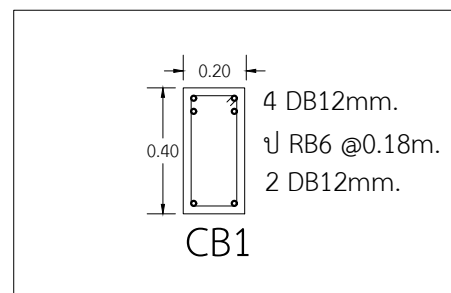


แบบขยายโครงสร้างคาน
IN SCALE 1 : 25

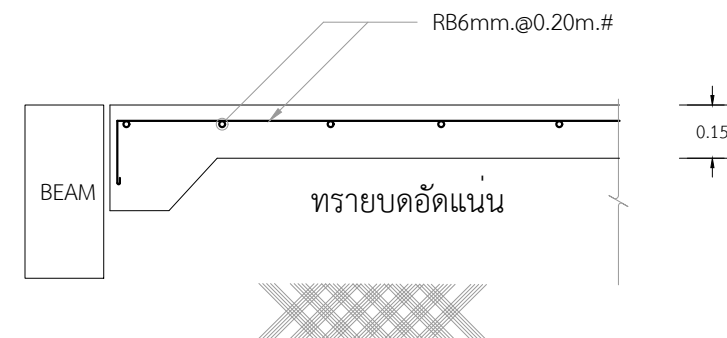


ทรายอัดแน่นชุ่มน้ำปูด้วยพลาสติกก่อนวางเหล็กเสริม

แบบขยายพื้นที่ GS

IN SCALE 1 : 25

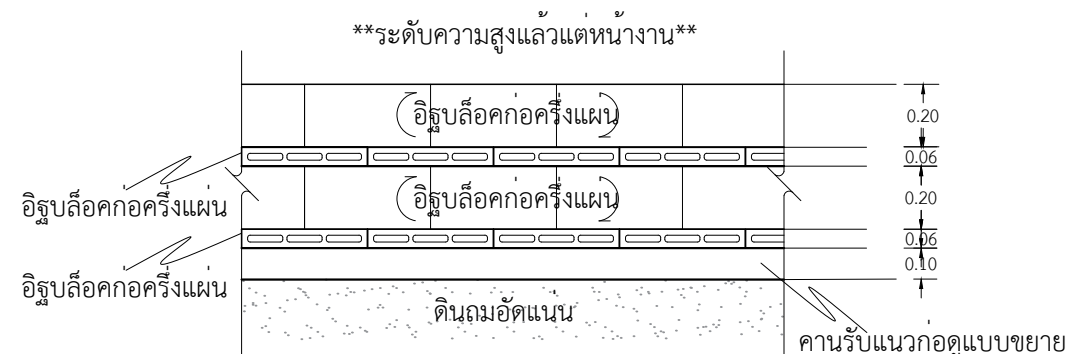


แบบขยายก่อไต้ทองคำน
IN SCALE 1 : 25

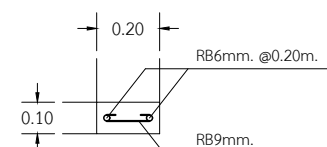

แบบขยายคานรับแนวท่อทองคาน

IN SCALE 1 : 25

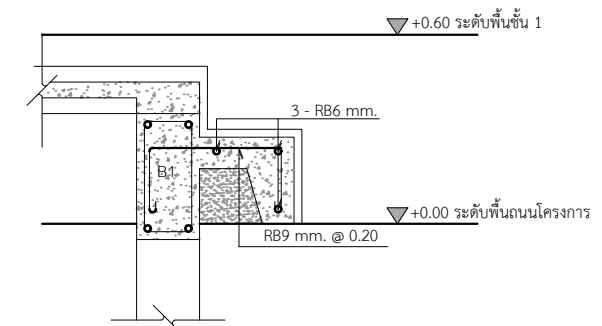

แบบขยายคานรับบันได

IN SCALE 1 : 25

PROJECT

บ้านพักอาศัย ค.ส.ล. 1 ชั้น

DATE :

ARCHITECT

STRUCTURAL ENGINEER

SANITARY ENGINEER

MECHANICAL ENGINEER

LANDSCAPE PROJECT

REVISIONS:

[illegible]

OWNER	
-------	--

DRAWING TITLE

แบบขยายโครงสร้างเสา , พื้น

SCALE : 1: 25

Drawing No:

Sheet No :

DOCUMENT No :

S-06

24	33
----	----