
กระเบื้องปูผนัง3ด้าน
กระเบื้อง แพรวผกา-ขาว 10 x 16 10ผ/ก (DRADE B SA-N)
ปูกระเบื้องแนวนอน

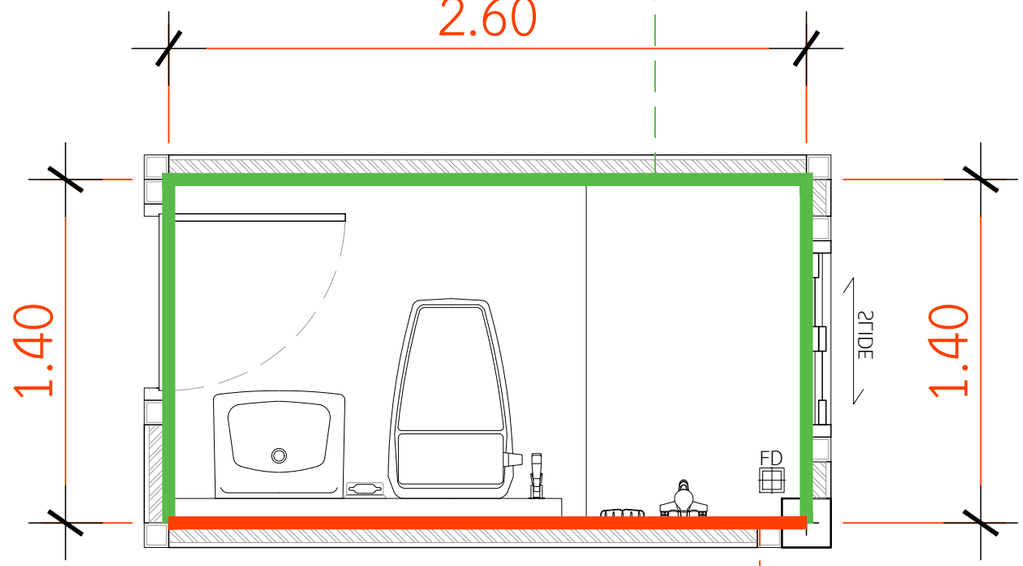



กระเบื้องผนังชาวเวอร์ ห้องน้ำ2
กระเบื้องPORCELA-60x1.20cm. Mbsw612003 Statuio Classic
ปูกระเบื้องแนวตั้ง

แบบขยายกระเบื้องผนังห้องน้ำ2

IN SCALE 1 : 50

QDHouse Construction

PROJECT
บ้านพักอาศัย ค.ส.ล. 1 ชั้น

DATE :

ARCHITECT

STRUCTURAL ENGINEER

SANITARY ENGINEER
-

MECHANICAL ENGINEER
-

LANDSCAPE PROJECT
-

REVISE

No.	Detail	Date

OWNER

DRAWING TITLE

SCALE : 1: 25

Drawing No:

Sheet No : 33

DOCUMENT No :