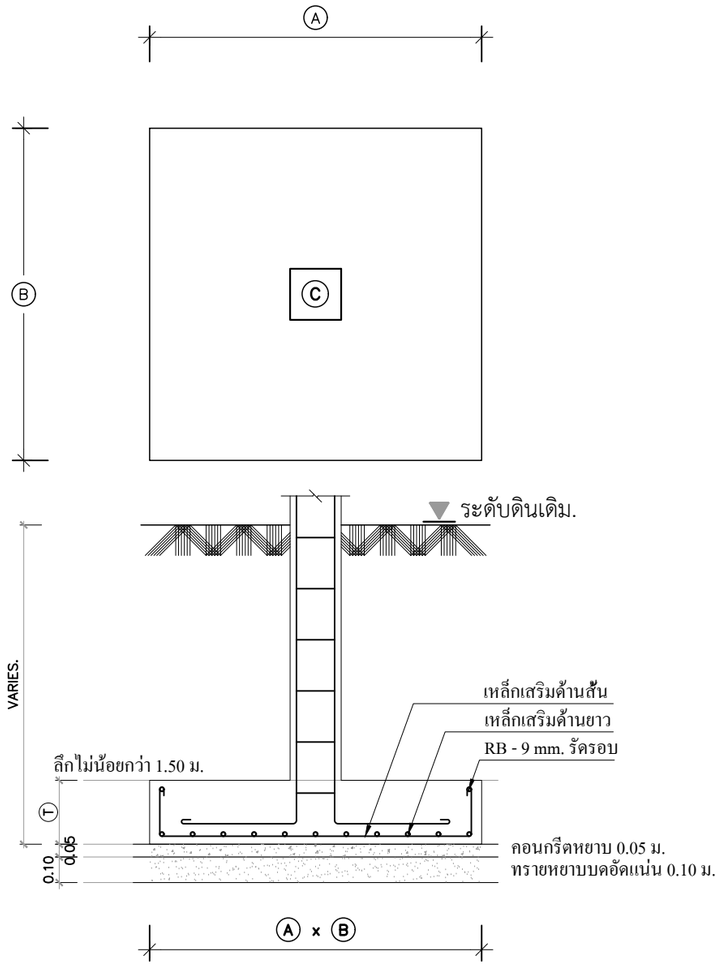

ฐานรากวางบนชั้นดินแข็ง รับน้ำหนักปลอดภัยได้ไม่น้อยกว่า 10 ตัน / ตารางเมตร

ขนาด / F	ความกว้าง x ความยาว A x B	ความหนา T (m.)	เหล็กเสริมด้านสั้น	เหล็กเสริมด้านยาว
F1	0.60 x 0.60	0.25	4 - DB 12 mm.#	4 - DB 12 mm.#
F2	1.30 x 1.30	0.25	7 - DB 12 mm.#	7 - DB 12 mm.#
F3	1.50 x 1.50	0.30	8 - DB 12 mm.#	8 - DB 12 mm.#
F4	1.70 x 1.70	0.30	12 - DB 12 mm.# T&B	12 - DB 12 mm.# T&B
F5	2.00 x 2.00	0.35	21 - DB 12 mm.# T&B	21 - DB 12 mm.# T&B

แบบขยายโครงสร้างฐานราก

IN SCALE 1 : 25

เสาชั้น2 - หลังคา	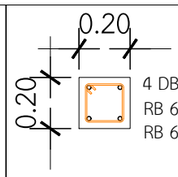 4 DB 12 mm. RB 6mm.@0.15m.@END RB 6mm.@0.15m.@MID
เสาชั้น1 - ชั้น 2	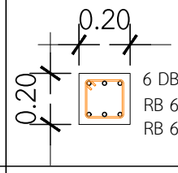 6 DB 12 mm. RB 6mm.@0.15m.@END RB 6mm.@0.15m.@MID
ฐานราก-ชั้น1	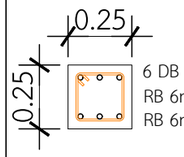 6 DB 12 mm. RB 6mm.@0.15m.@END RB 6mm.@0.15m.@MID
	C1

แบบขยายหัวเสา

มาตราส่วน 1 :25

QDBuild คิวดีบิลด์

PROJECT
บ้านพักอาศัย ค.ส.ล. 2 ชั้น

DATE :

ARCHITECT

STRUCTURAL ENGINEER

SANITARY ENGINEER
-

MECHANICAL ENGINEER
-

LANDSCAPE PROJECT
-

REVISE

No.	Detail	Date

OWNER

DRAWING TITLE
แบบขยายโครงสร้าง 1

SCALE :

Drawing No:

Sheet No : 33

DOCUMENT No :