รายละเอียดการเสริมเหล็กคาน

Support	0.20 / 0.40 3 DB12mm. ปี RB6 @0.15m. 2 DB12mm. B1	0.20 / 0.40 5 DB12mm. ปี RB6 @0.15m. 3 DB12mm. B2	0.20 / 0.50 6 DB12mm. ปี RB9 @0.10m. 4 DB12mm. B3	0.20 / 0.50 4 DB12mm. ปี RB6 @0.15m. 3 DB12mm. B4	0.15 / 0.30 4 DB12mm. ปี RB6 @0.15m. 3 DB12mm. B5
Middle	0.20 / 0.40 2 DB12mm. ปี RB6 @0.15m. 3 DB12mm. B1	0.20 / 0.40 3 DB12mm. ปี RB6 @0.20m. 5 DB12mm. B2	0.20 / 0.50 4 DB12mm. ปี RB9 @0.10m. 6 DB12mm. B3	0.20 / 0.50 3 DB12mm. ปี RB6 @0.15m. 4 DB12mm. B4	0.15 / 0.30 4 DB12mm. ปี RB6 @0.15m. 3 DB12mm. B5

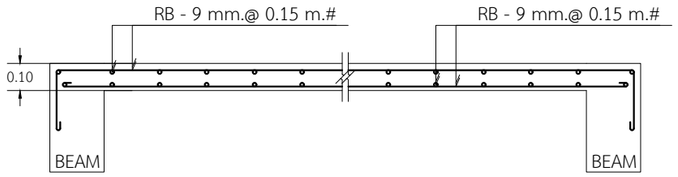

แบบขยายพื้น S

IN SCALE 1 : 25

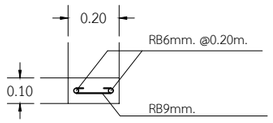

แบบขยายคานรับแนวก่อท้องคาน

IN SCALE 1 : 25

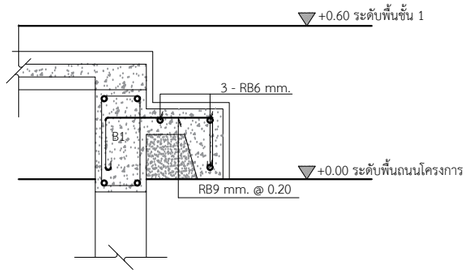

แบบขยายคานรับบันได

IN SCALE 1 : 25

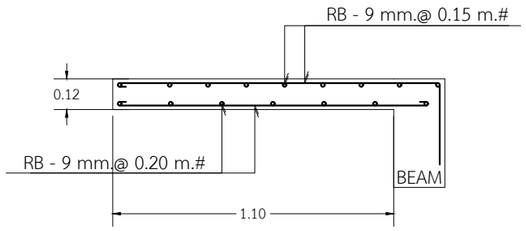

แบบขยายพื้น CS

IN SCALE 1 : 25

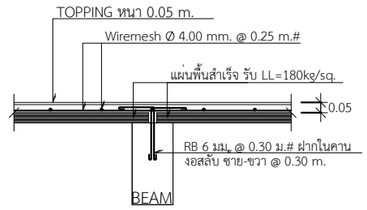

แบบขยายพื้น PS

IN SCALE 1 : 25

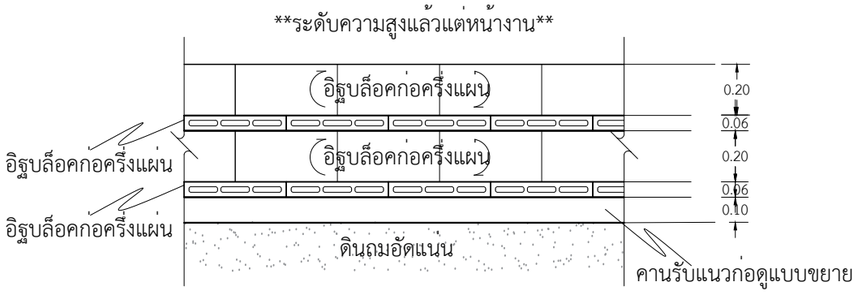

แบบขยายก่อใต้ท้องคาน

IN SCALE 1 : 25

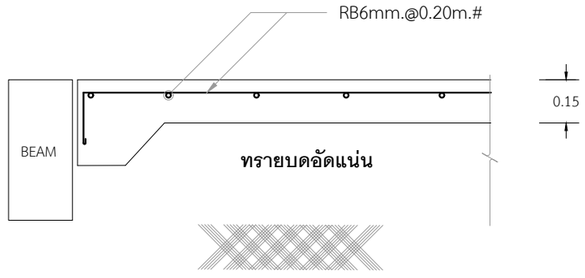

ทรายอัดแน่นซุ่มน้ำปูด้วยพลาสติกก่อนว่างเหล็กเสริม

แบบขยายพื้น GS

IN SCALE 1 : 25

QDBuild คิวดีบิลด์

PROJECT
บ้านพักอาศัย ค.ส.ล. 2 ชั้น

DATE :

ARCHITECT

STRUCTURAL ENGINEER

SANITARY ENGINEER
-

MECHANICAL ENGINEER
-

LANDSCAPE PROJECT
-

REVISE

No.	Detail	Date

OWNER

DRAWING TITLE
แบบขยายโครงสร้าง 2

SCALE :

Drawing No:

Sheet No : 33

DOCUMENT No :