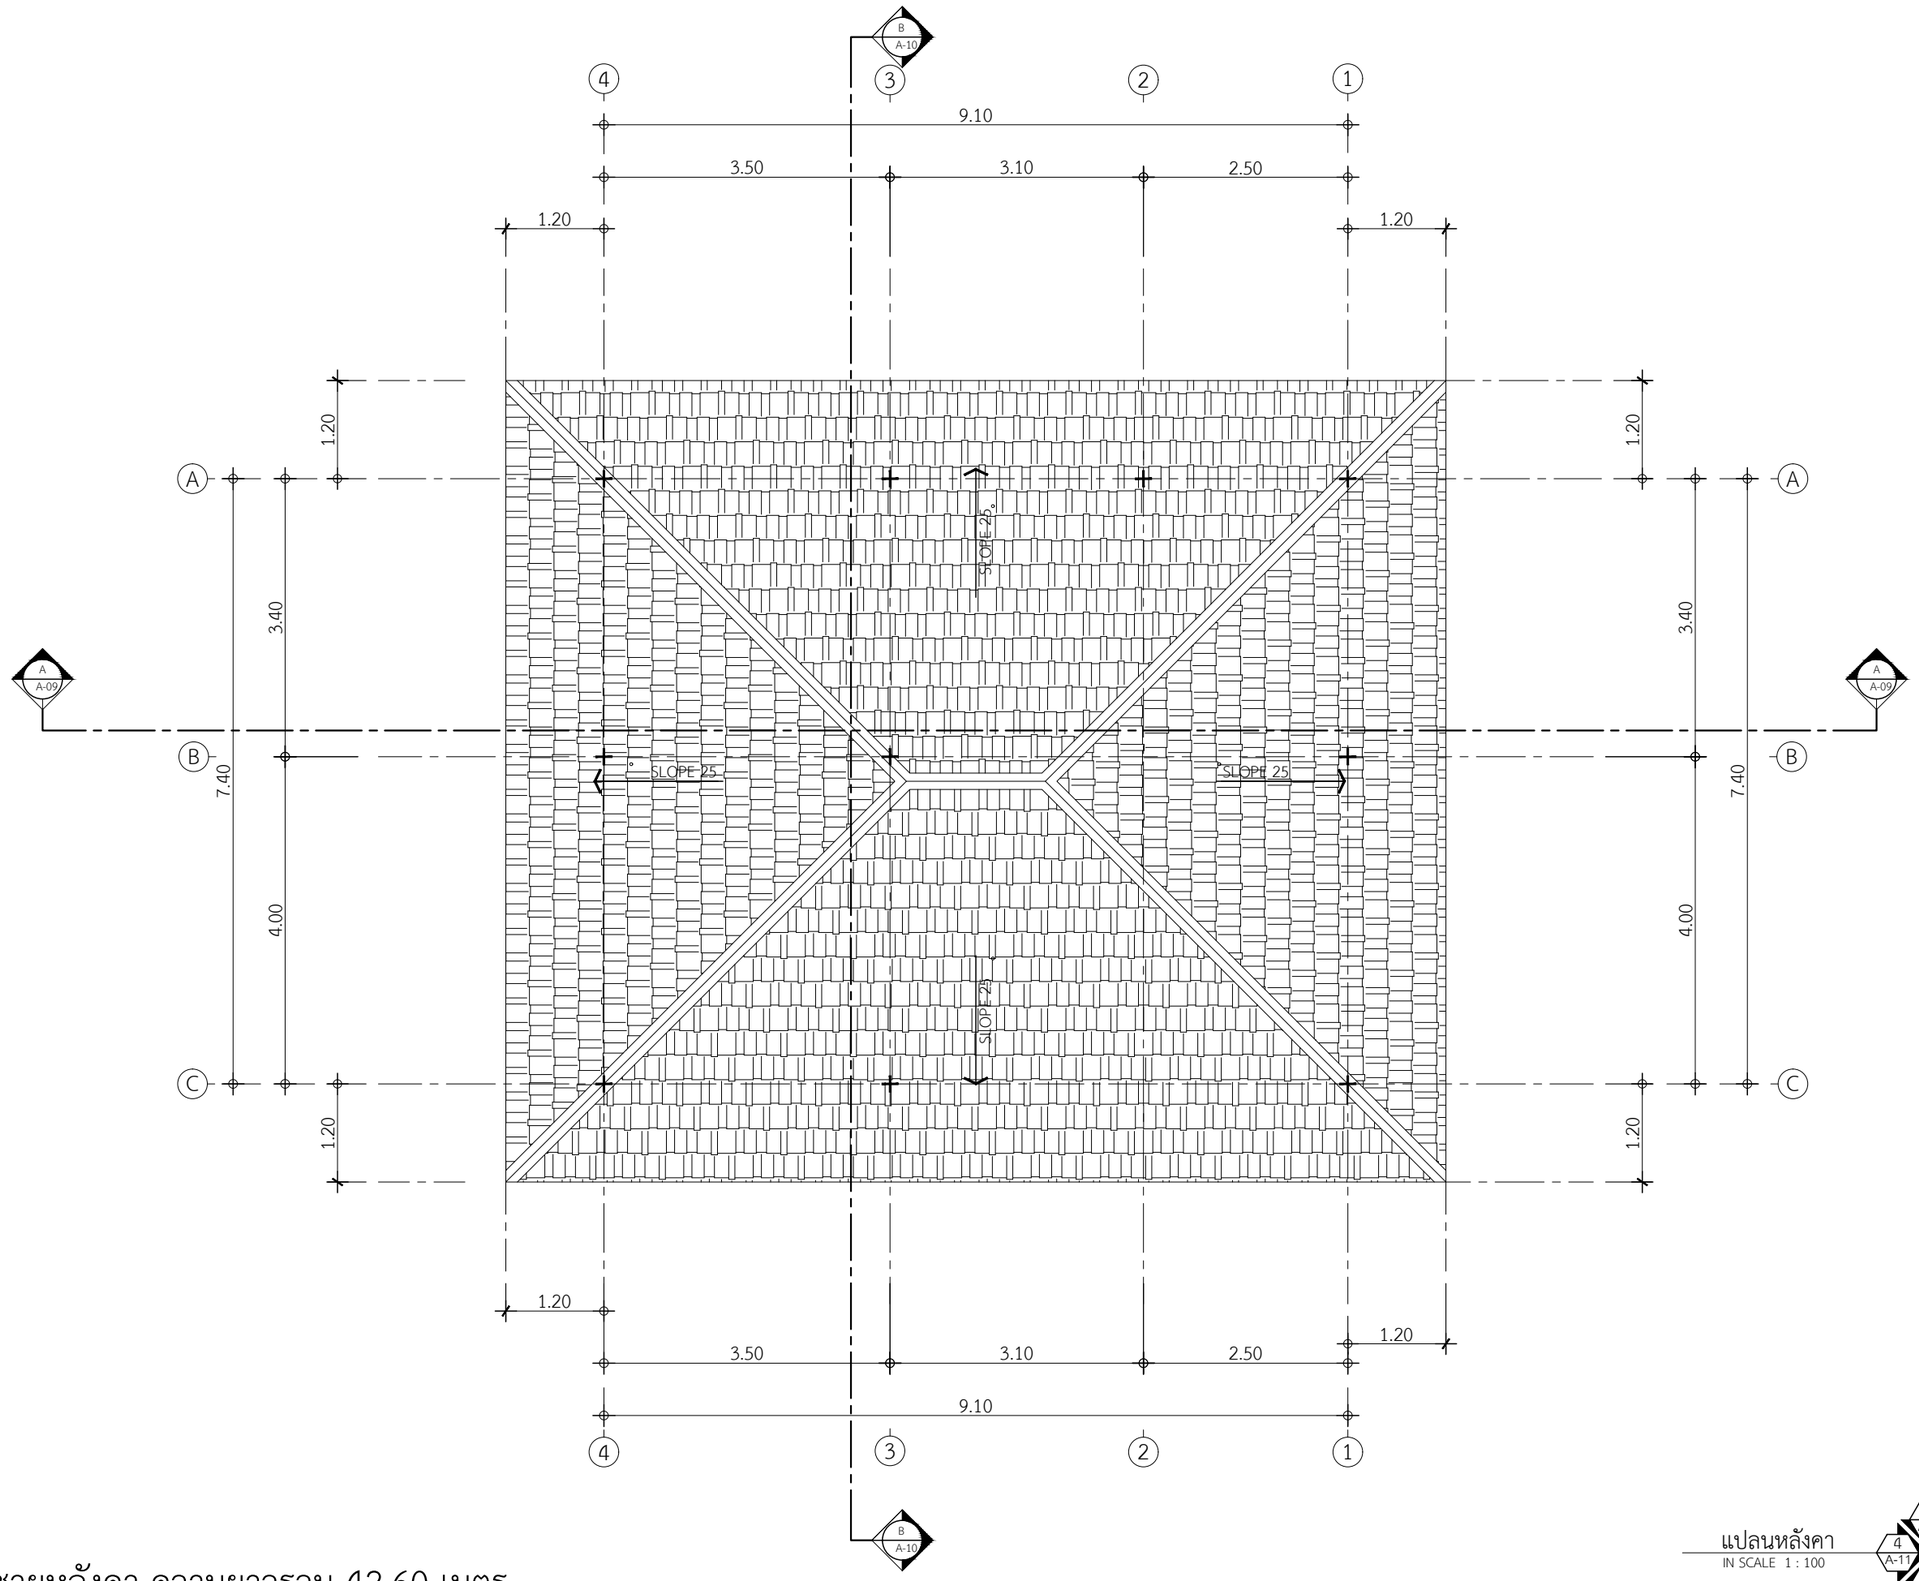

แปลนหลังคา
IN SCALE 1 : 100

-เชิงชายหลังคา ความยาวรวม 42.60 เมตร
-กระเบื้องหลังคา SCG เอเลบานา แบบลอน สีเทา ปีกนางนวล

QDBuild คิวดีบิลด์

PROJECT
บ้านพักอาศัย ค.ส.ล. 2 ชั้น

DATE :

ARCHITECT

STRUCTURAL ENGINEER

SANITARY ENGINEER
-

MECHANICAL ENGINEER
-

LANDSCAPE PROJECT
-

REVISE

No.	Detail	Date

OWNER

DRAWING TITLE

SCALE : 1: 100

Drawing No:

Sheet No : 33

DOCUMENT No :