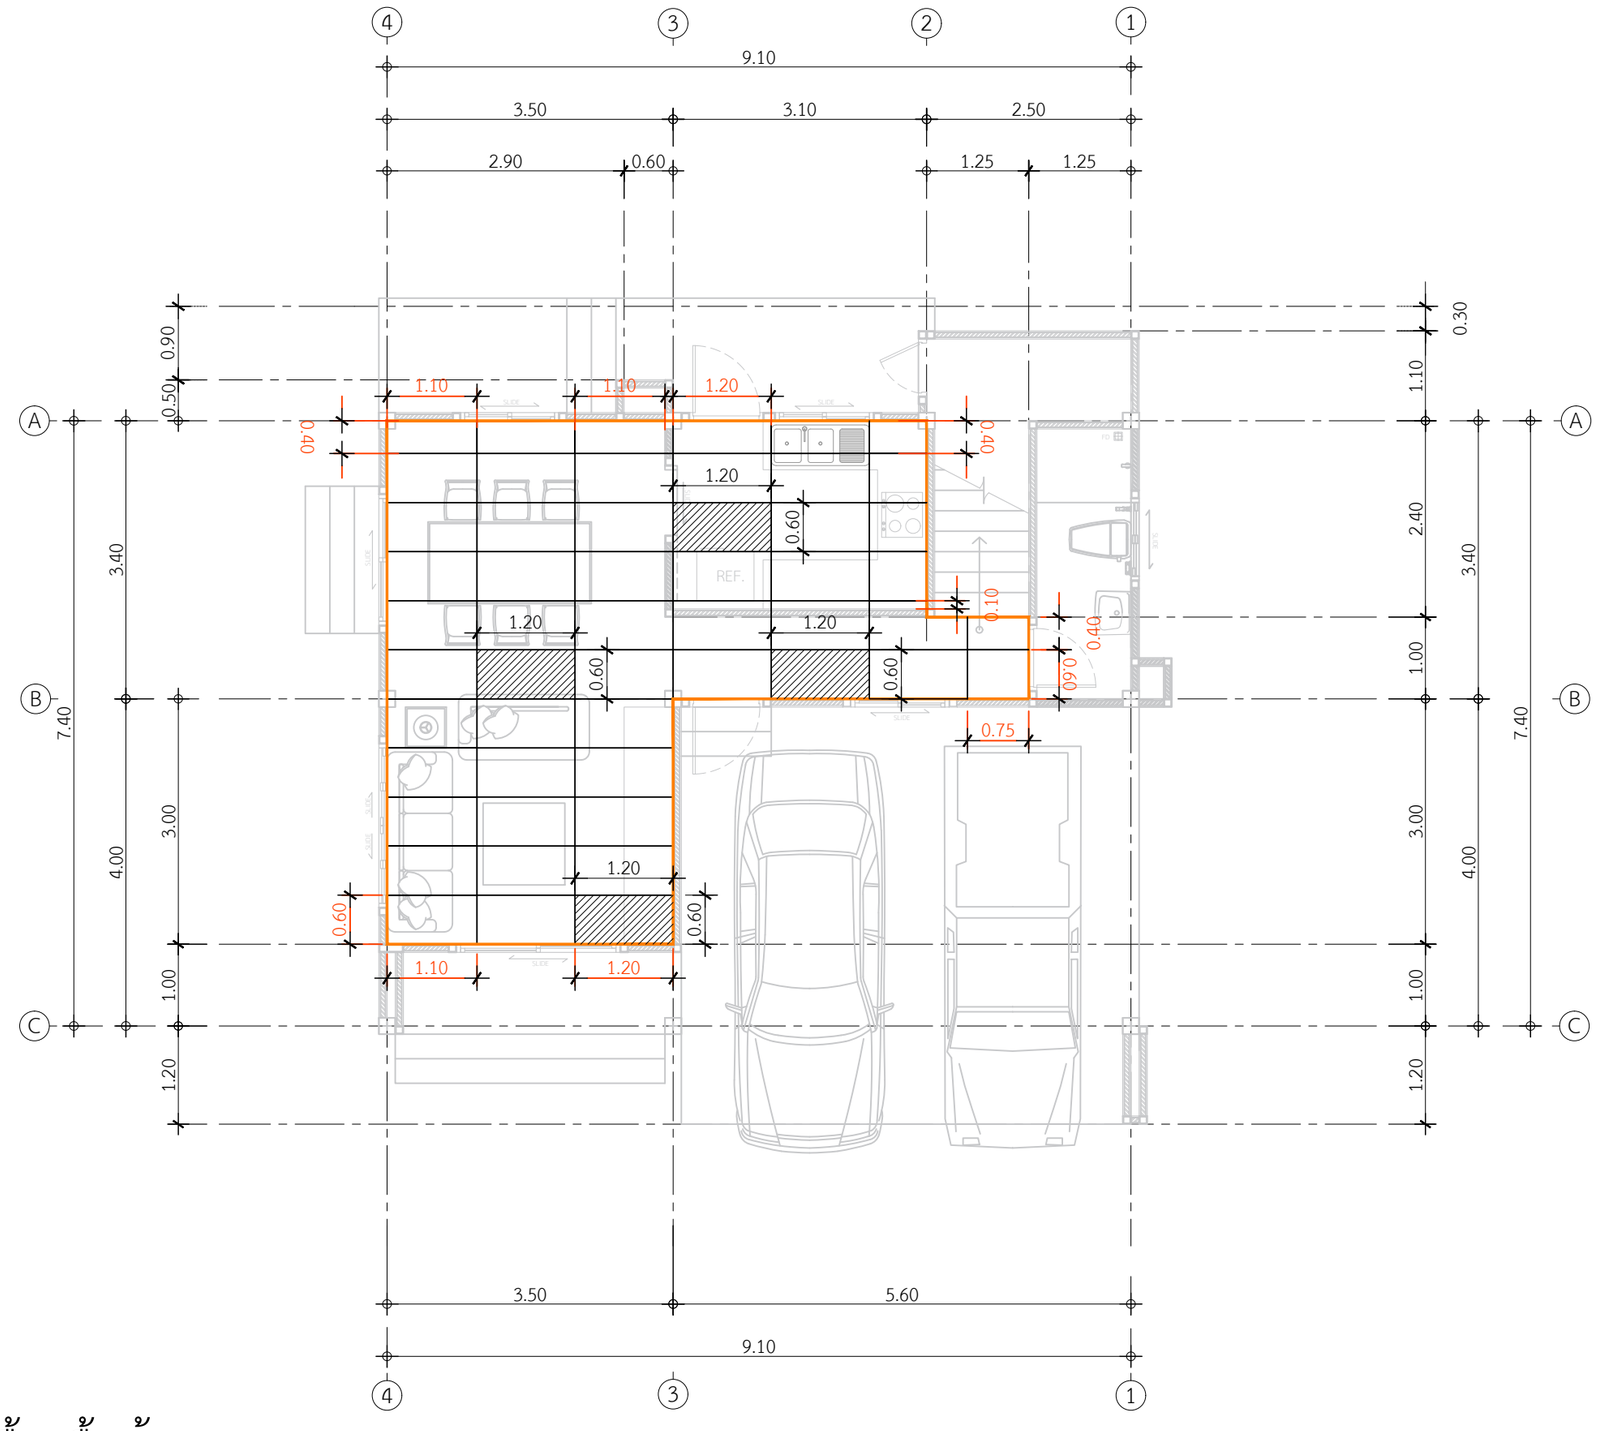

พื้นที่ปูกระเบื้องพื้นบ้าน 34.19 ตร.ม.

หมายเหตุ : กระเบื้องพื้น PORCELA-60x1.20cm. OW23 HP Evoca Staturio

แปลนปูกระเบื้องพื้นบ้าน

IN SCALE 1 : 75

QDHouse Construction

PROJECT

บ้านพักอาศัย ค.ส.ล. 2 ชั้น

DATE :

ARCHITECT

STRUCTURAL ENGINEER

SANITARY ENGINEER

MECHANICAL ENGINEER

LANDSCAPE PROJECT

REVISE

No.	Detail	Date

OWNER

DRAWING TITLE

SCALE : 1:75

Drawing No:

Sheet No : 33

DOCUMENT No :