บันไดหลังบ้าน
1.56 ตร.ม.
(บันไดขั้นละ 17 CM.)

บันไดหลังบ้าน
2.88 ตร.ม.
(บันไดขั้นละ 17.5 CM.)

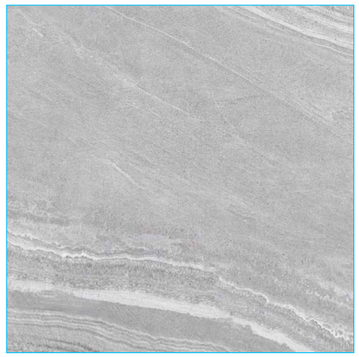

กระเบื้องพื้นบันได
กระเบื้องพื้น ควีนสโตน เทา(ตัดขอบ) A
เฉด 253-M ขนาด 24×24

พื้นระเบียงหลังบ้าน 4.98 ตร.ม.

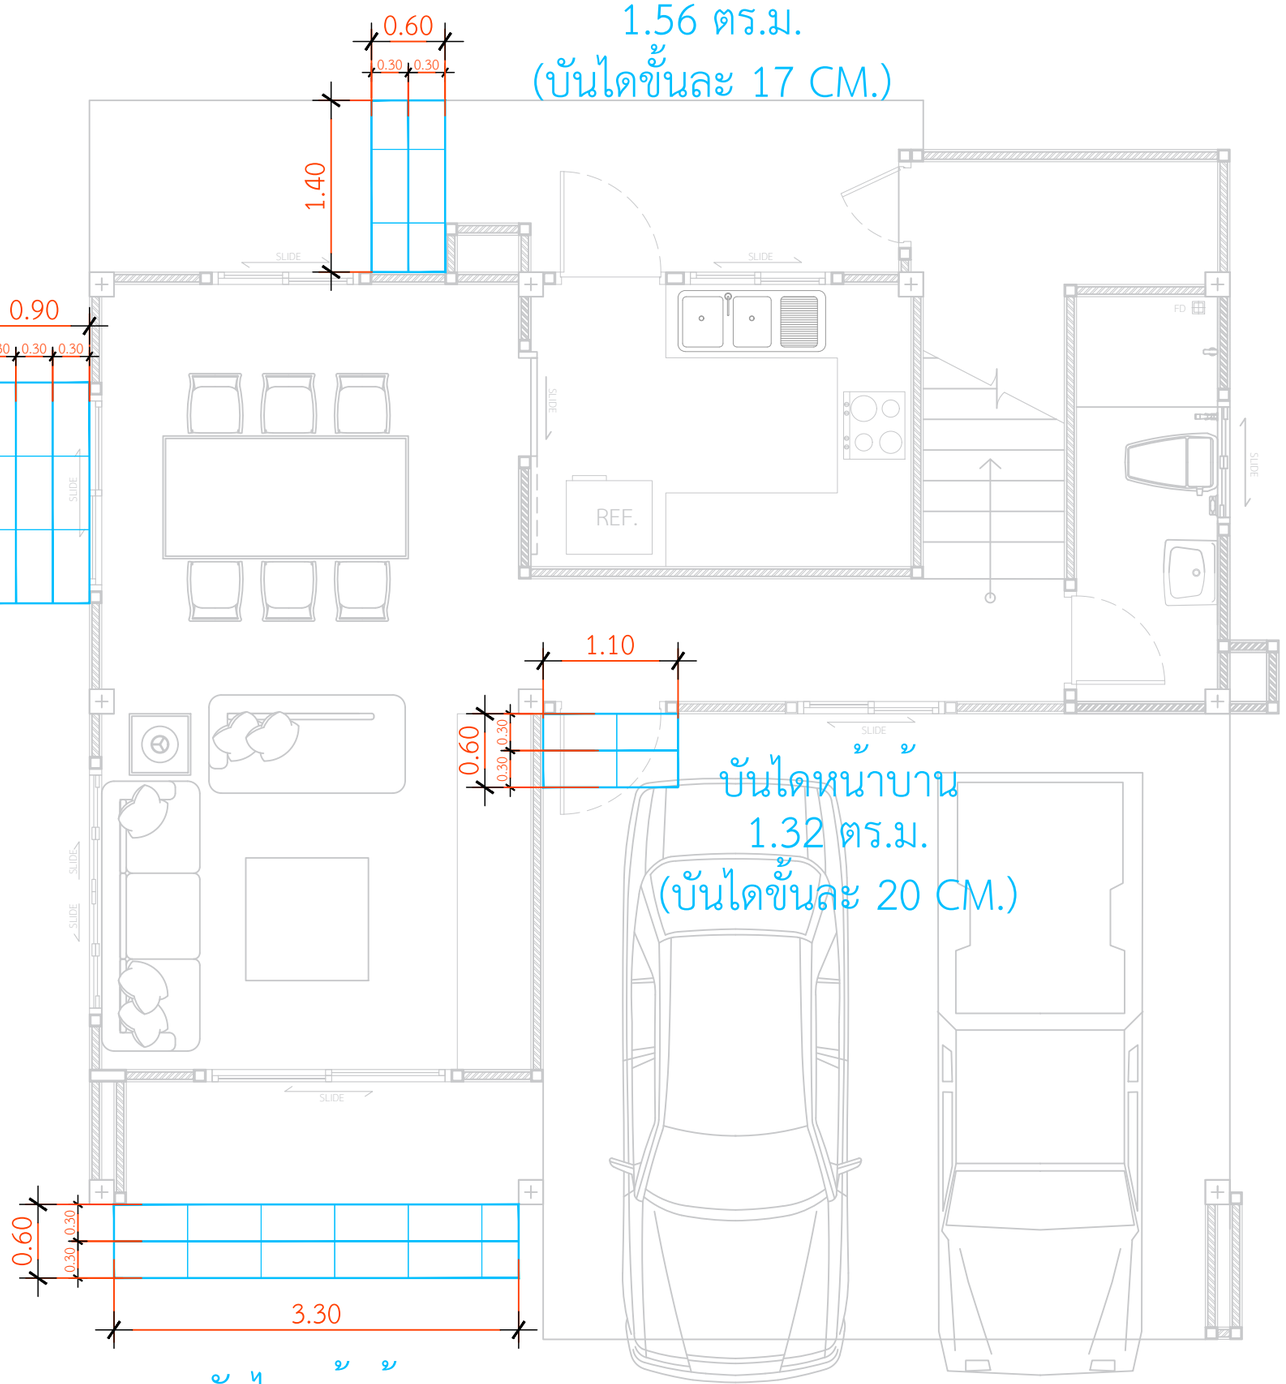

บันไดหน้าบ้าน
3.96 ตร.ม.
(บันไดขั้นละ 20 CM.)

แบบขยายกระเบื้องพื้นบันได

IN SCALE 1 : 50

QDHouse Construction

PROJECT
บ้านพักอาศัย ค.ส.ล. 2 ชั้น

DATE :

ARCHITECT

STRUCTURAL ENGINEER

SANITARY ENGINEER
-

MECHANICAL ENGINEER
-

LANDSCAPE PROJECT
-

REVISE

No.	Detail	Date

OWNER

DRAWING TITLE

SCALE : 1: 50

Drawing No:

Sheet No : 33

DOCUMENT No :