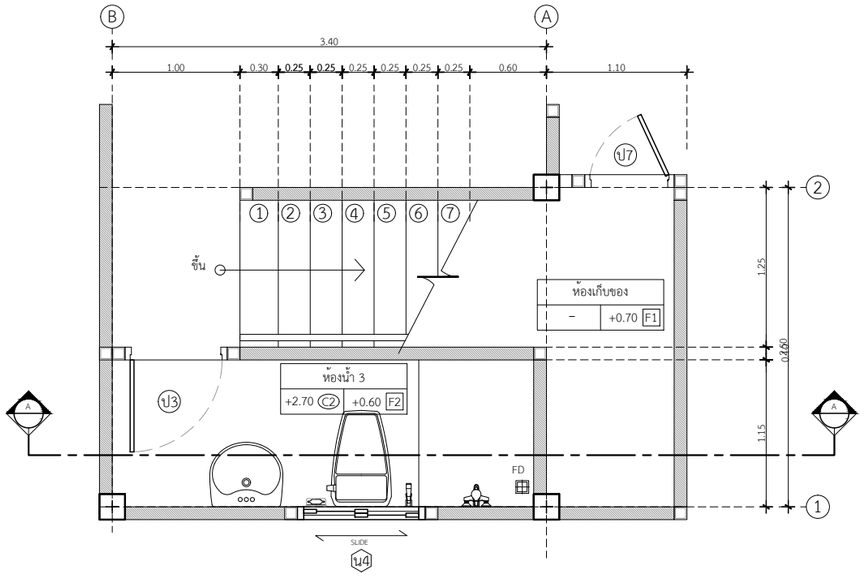


## ขยายแปลนบันไดชั้นล่าง

IN SCALE 1 : 50

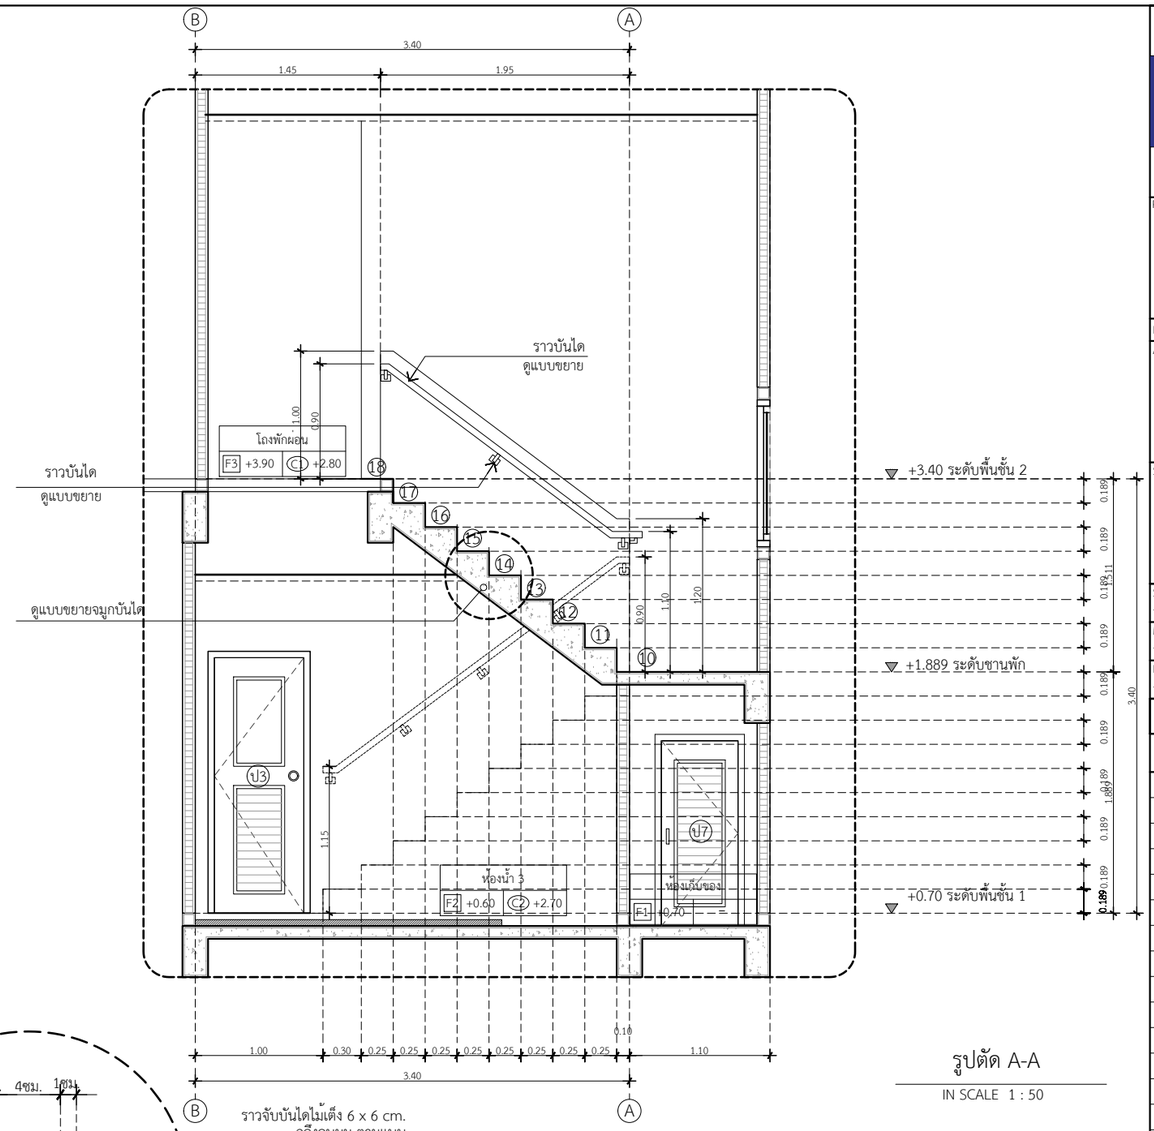


## รูปตัด A-A

IN SCALE 1 : 50

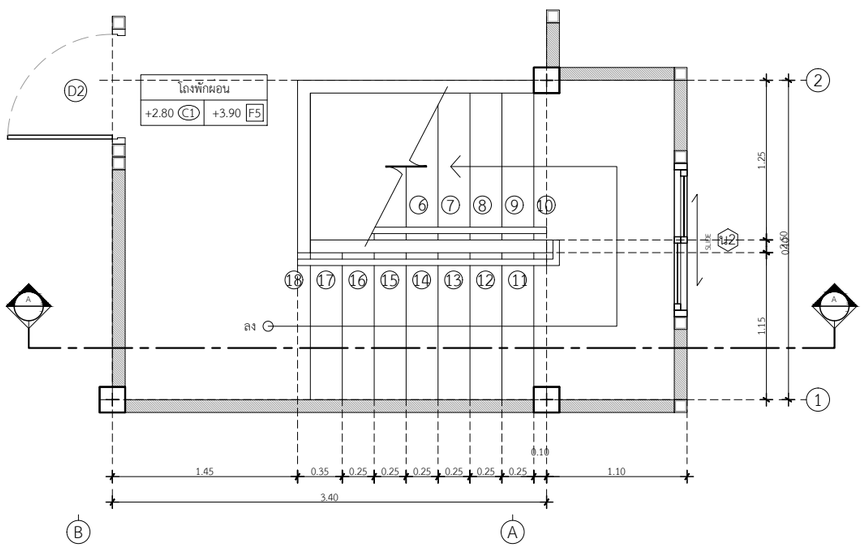


## ขยายแปลนบันไดชั้นบน

IN SCALE 1 : 50

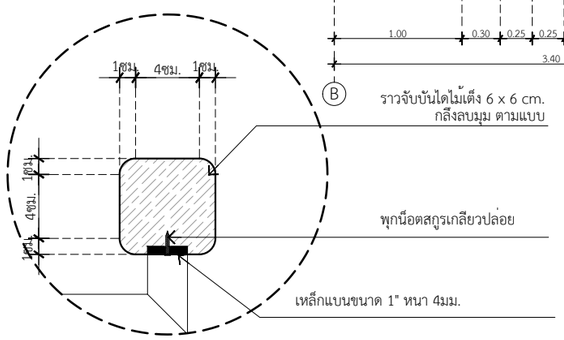


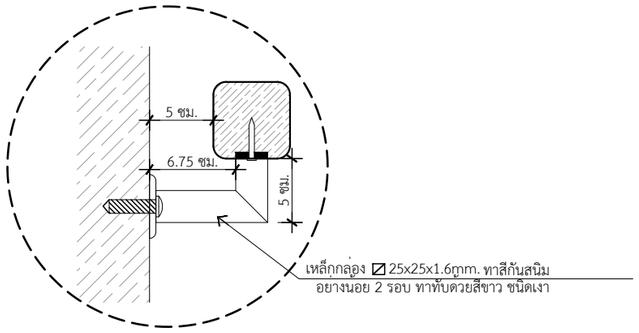


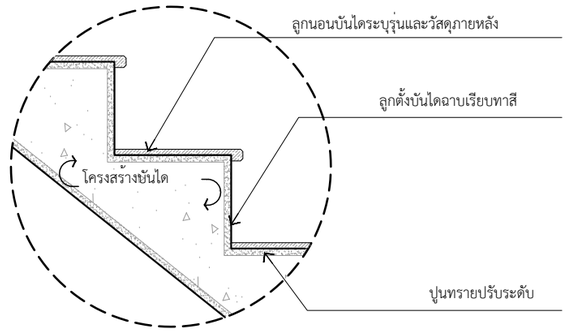


แบบขยายจมูกบันได

## แบบขยายบันได

IN SCALE 1 : 50

QDBuild คิวดีบิลด์

PROJECT

บ้านพักอาศัย ค.ส.ล. 2 ชั้น

DATE :

ARCHITECT

STRUCTURAL ENGINEER

SANITARY ENGINEER
-

MECHANICAL ENGINEER
-

LANDSCAPE PROJECT
-

REVISE

| No. | Detail | Date |
|---|---|---|
| | | |

OWNER

DRAWING TITLE

แบบขยายบันได

SCALE : 1: 50

Drawing No:

Sheet No : 33

DOCUMENT No :