
กระเบื้องผนังชาวเวอร์ ห้องน้ำ1
PORCELA-60x1.20cm. OW20 HP Brown Root Desert Endless
ปูกระเบื้องแนวตั้ง



กระเบื้องปูผนัง3ด้าน
กระเบื้อง แพรวผกา-ขาว 10 x 16
ปูกระเบื้องแนวนอน

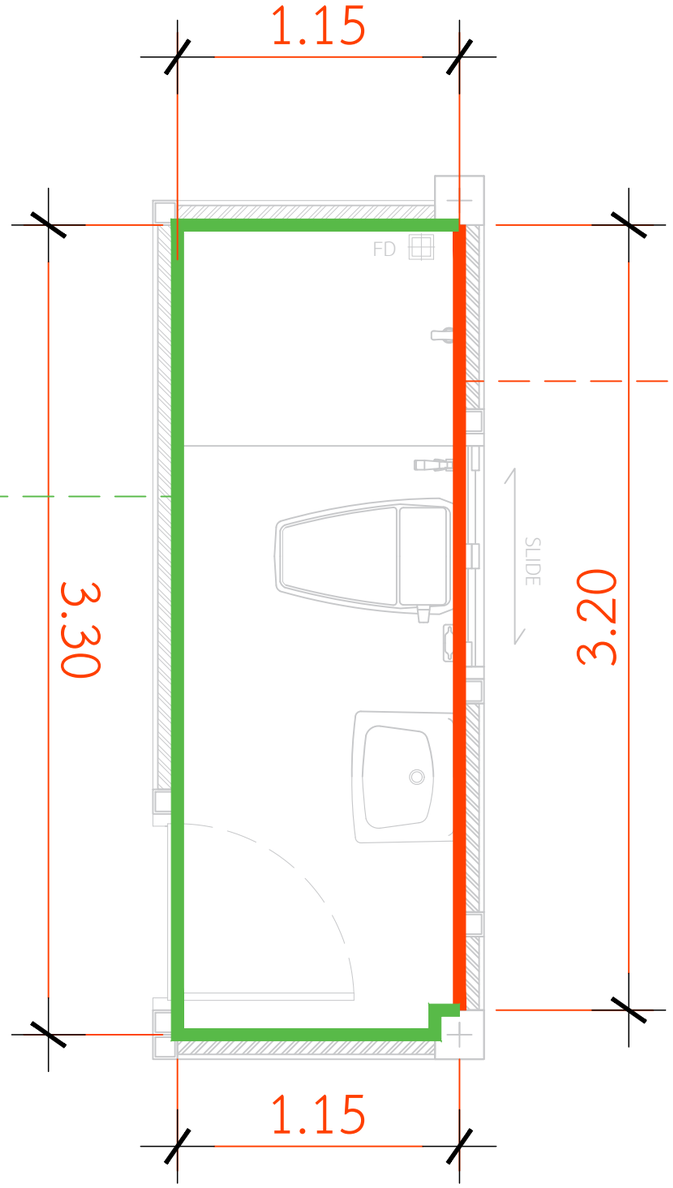

แบบขยายกระเบื้องผนังห้องน้ำ3

IN SCALE 1 : 50

QDHouse Construction

PROJECT
บ้านพักอาศัย ค.ส.ล. 2 ชั้น

DATE :

ARCHITECT

STRUCTURAL ENGINEER

SANITARY ENGINEER

MECHANICAL ENGINEER

LANDSCAPE PROJECT

REVISE

No.	Detail	Date

OWNER

DRAWING TITLE

SCALE : 1: 25

Drawing No:

Sheet No : 33

DOCUMENT No :