


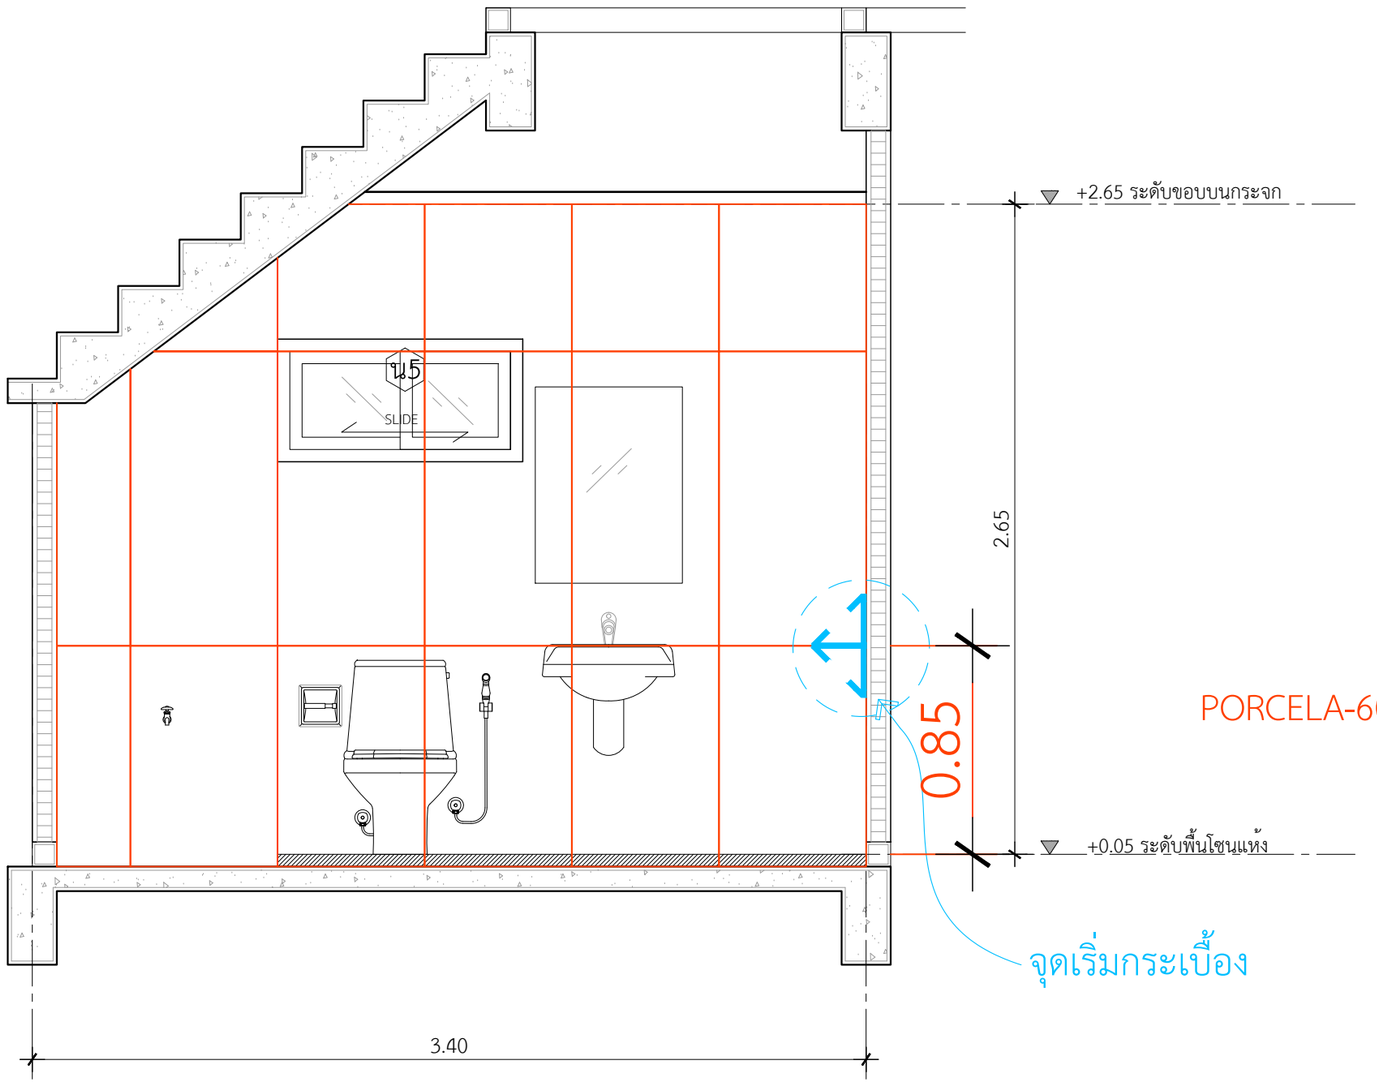

กระเบื้องผนังชาวเวอร์ ห้องน้ำ3
PORCELA-60x1.20cm. OW20 HP Brown Root Desert Endless
ปูกระเบื้องแนวตั้ง

แบบขยายกระเบื้องผนัง-ชาวเวอร์ ห้องน้ำ3

IN SCALE 1 : 25

QDHouse Construction

PROJECT
บ้านพักอาศัย ค.ส.ล. 2 ชั้น

DATE :

ARCHITECT

STRUCTURAL ENGINEER

SANITARY ENGINEER

MECHANICAL ENGINEER

LANDSCAPE PROJECT

REVISE

No.	Detail	Date

OWNER

DRAWING TITLE

SCALE : 1: 25

Drawing No:

Sheet No : 33

DOCUMENT No :