


กระเบื้องพื้นระเบียงหลังบ้าน
กระเบื้องพื้น ควีนสโตน เทา(ตัดขอบ) A
เฉด 253-M ขนาด 24×24

พื้นระเบียงหลังบ้าน 4.98 ตร.ม.

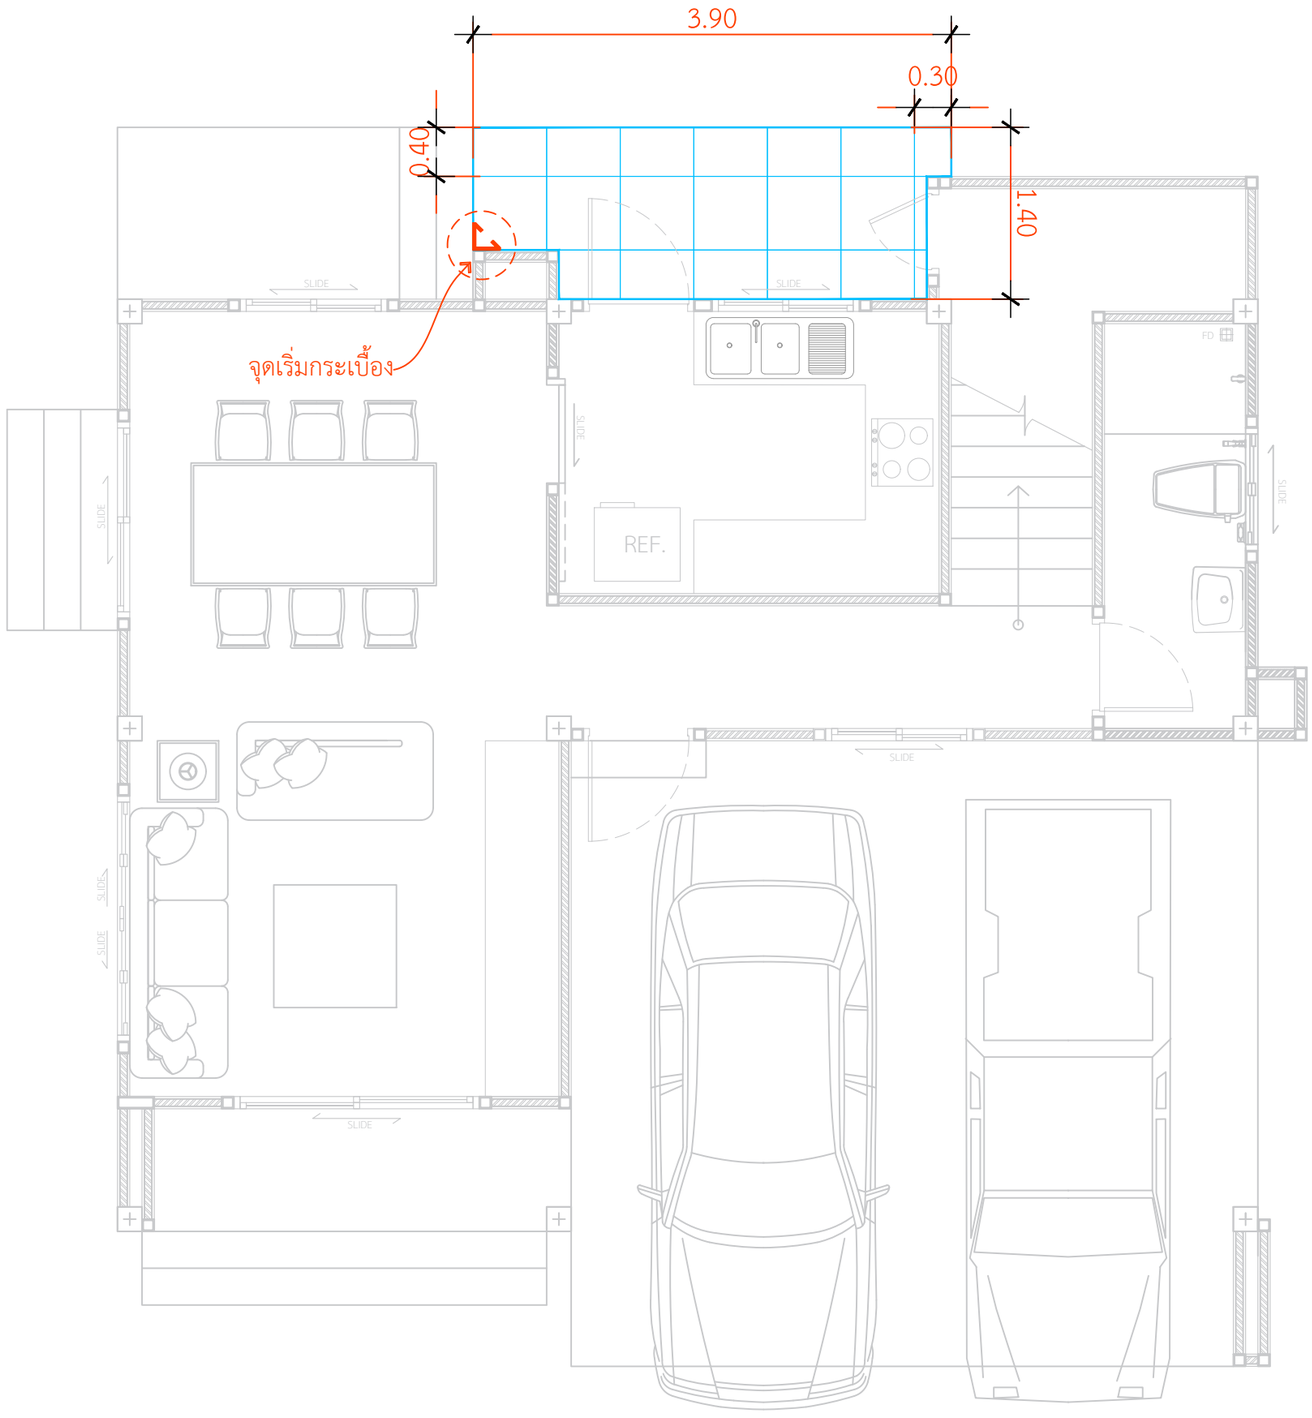

แบบขยายกระเบื้องพื้นระเบียงหลังบ้าน

IN SCALE 1 : 50

QDHouse Construction

PROJECT

บ้านพักอาศัย ค.ส.ล. 2 ชั้น

DATE :

ARCHITECT

STRUCTURAL ENGINEER

SANITARY ENGINEER
-

MECHANICAL ENGINEER
-

LANDSCAPE PROJECT
-

REVISE

No.	Detail	Date

OWNER

DRAWING TITLE

SCALE : 1: 50

Drawing No:

Sheet No : 33

DOCUMENT No :