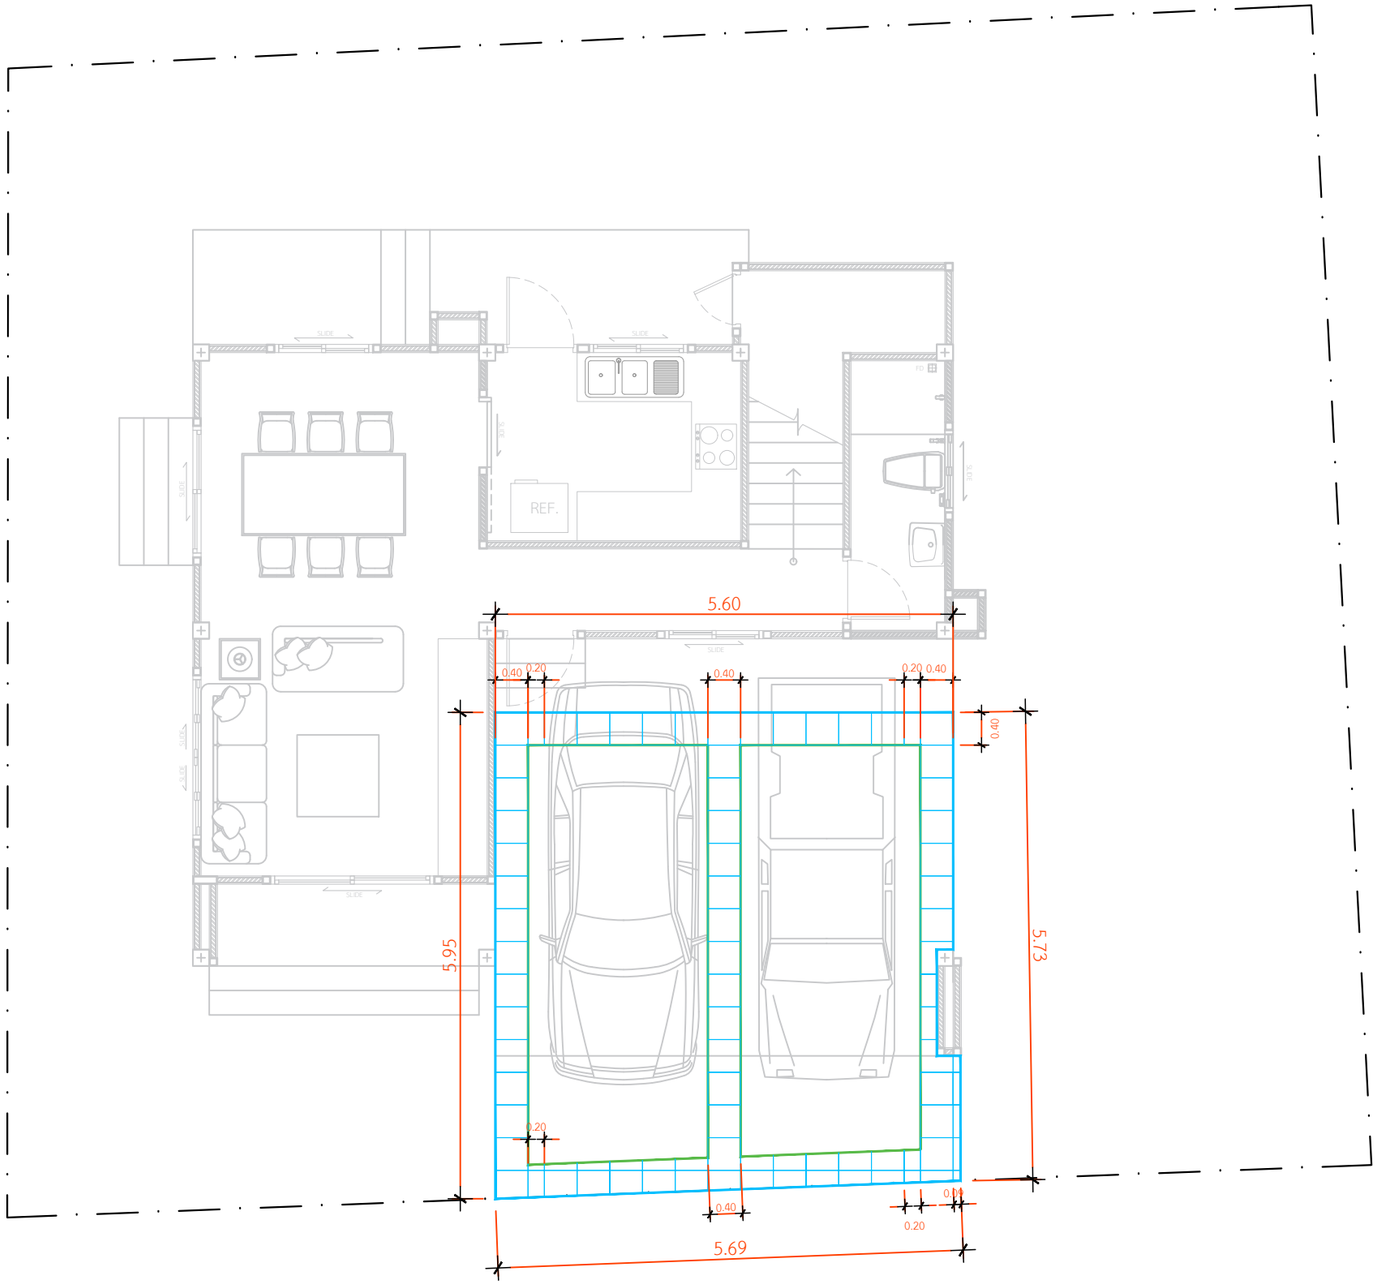



กระเบื้องพื้นโรงจอดรถ (ปูกรอบข้างนอก)
กระเบื้องพื้น เซรามิค 16 x 16 A รุ่น DNT ลาย นกเวนดี้ สีเทา

แบบขยายกระเบื้องโรงจอดรถกรอบนอก

IN SCALE 1 : 75

QDHouse Construction

PROJECT
บ้านพักอาศัย ค.ส.ล. 2 ชั้น

DATE :

ARCHITECT

STRUCTURAL ENGINEER

SANITARY ENGINEER
-

MECHANICAL ENGINEER
-

LANDSCAPE PROJECT
-

REVISE

No.	Detail	Date

OWNER

DRAWING TITLE

SCALE : 1: 75

Drawing No:

Sheet No : 33

DOCUMENT No :