
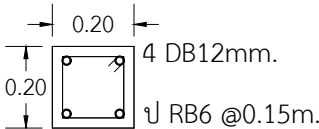
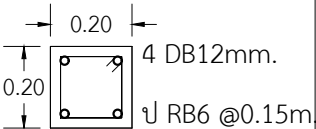
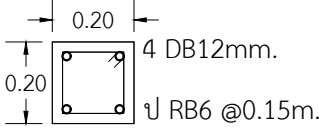
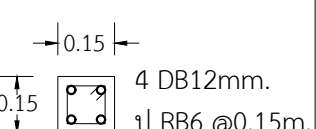


รายละเอียดการเสริมเหล็กเสา


COLUMN NO. หมายเลขเสา	ตอม่อ BUNTING	พื้นที่ชั้น 1 1st STORY PLAN
C1		
C2		

แบบขยายโครงสร้างเสา

IN SCALE 1 : 25

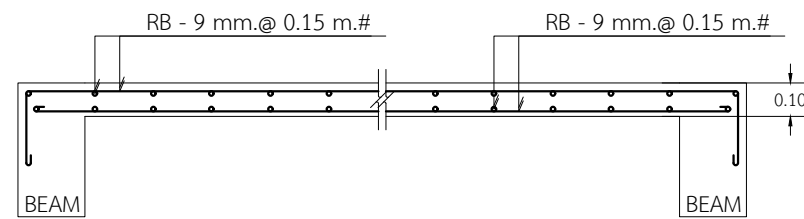


แบบขยายพื้น S
IN SCALE 1 : 25

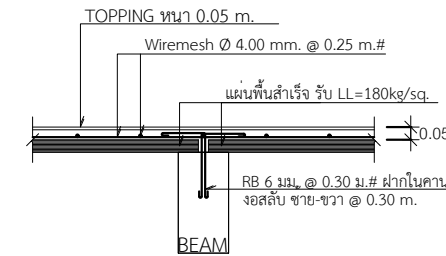


แบบขยายพื้น PS


IN SCALE 1 : 25

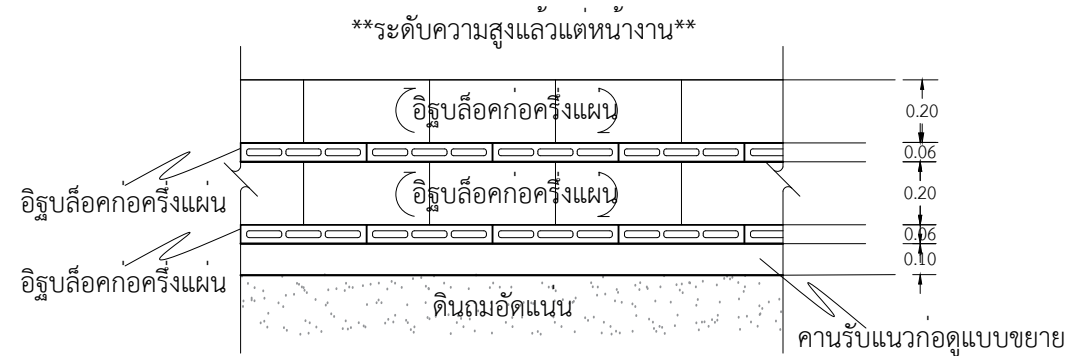

แบบขยายก่อใต้ทองคำน
IN SCALE 1 : 25

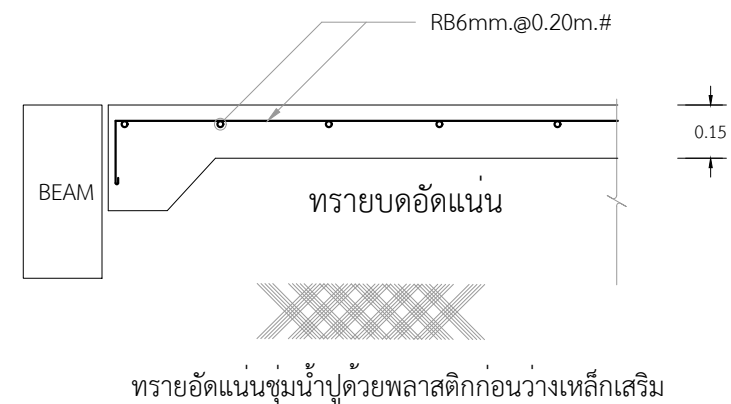


แบบขยายพื้นที่ GS
IN SCALE 1 : 25

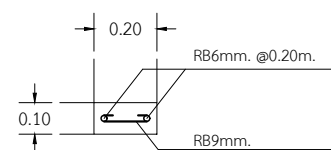

แบบขยายคานรับแนวท่อทองคาน

IN SCALE 1 : 25

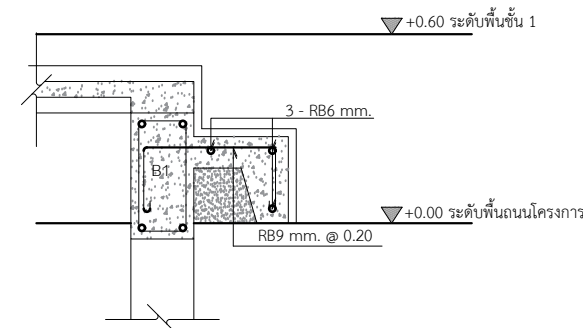

แบบขยายคานรับบันได
IN SCALE 1 : 25

PROJECT

บ้านพักอาศัย ค.ส.ล. 1 ชั้น

DATE :

ARCHITECT

STRUCTURAL ENGINEER

SANITARY ENGINEER

MECHANICAL ENGINEER

LANDSCAPE PROJECT

REVISIONS:

[illegible]

OWNER	
-------	--

DRAWING TITLE

แบบขยายโครงสร้างเสา , พื้น

SCALE : 1: 25

Drawing No:

Sheet No :

DOCUMENT No :