


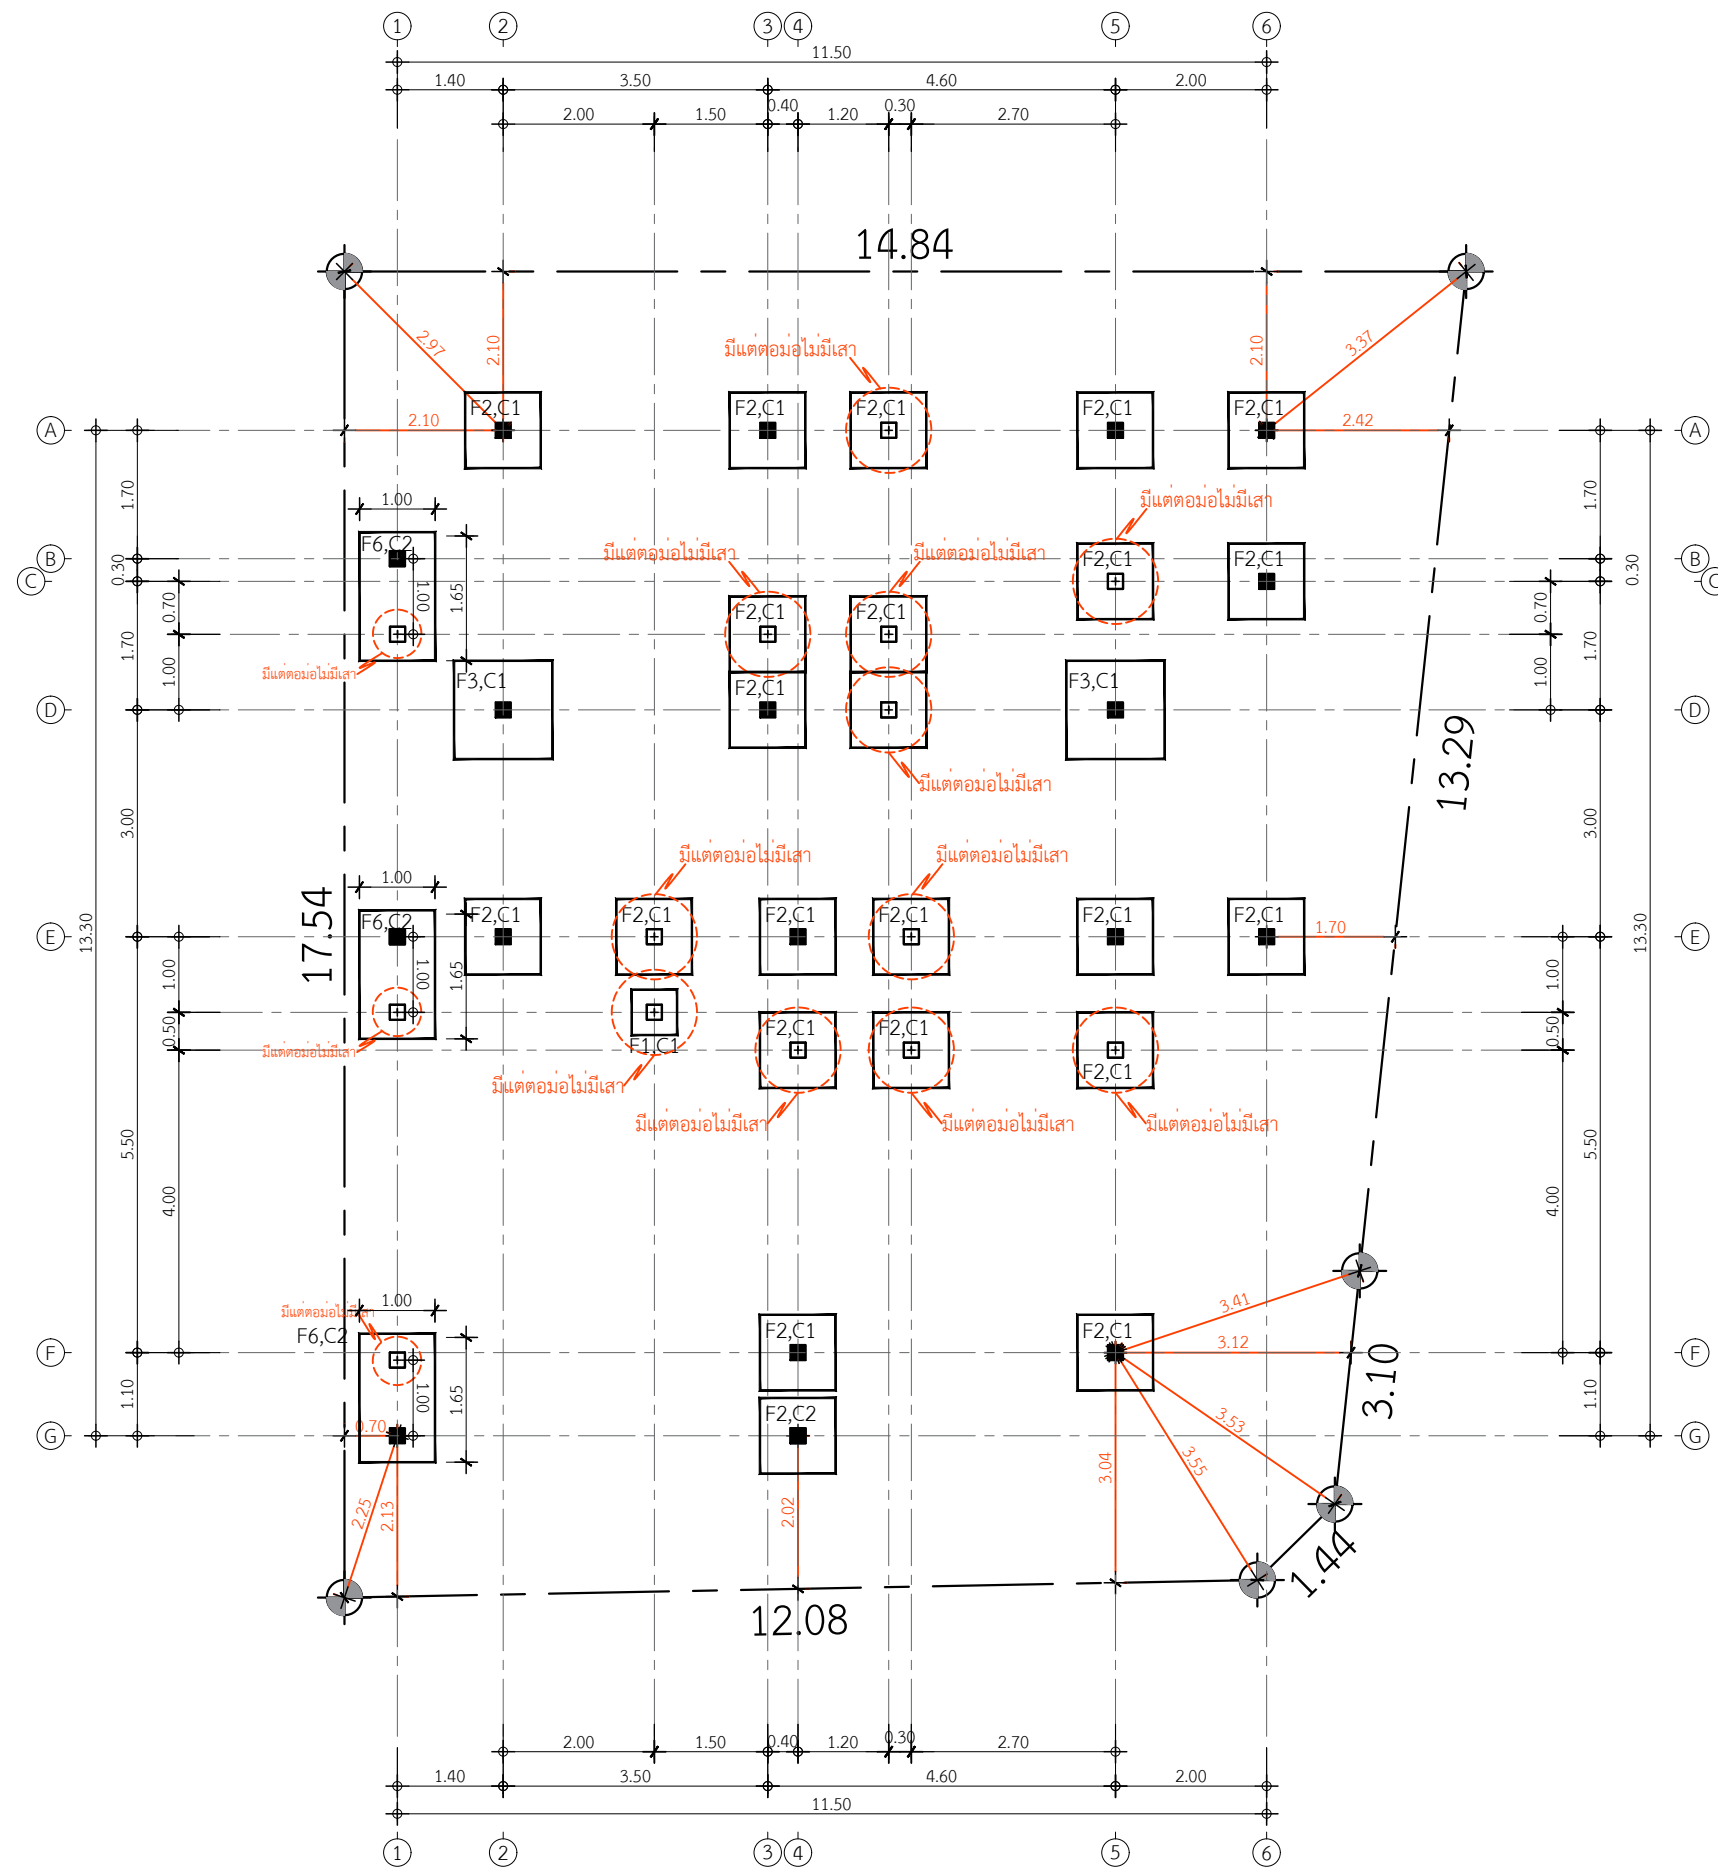

คิดได้เข้าชัย คอมนสตรัคชั่น

QDHouse
Construction

DOCUMENT No :