



PROJECT

บ้านพักอาศัย ค.ส.ล. 1 ชั้น

DATE : \_\_\_\_\_

ARCHITECT

STRUCTURAL ENGINEER

SANITARY ENGINEER

MECHANICAL ENGINEER

LANDSCAPE PROJECT

REVISE

[illegible]

OWNER

DRAWING TITLE





## แบบขยายโครงสร้างฐานราก

SCALE : 1: 25


Drawing No:

Sheet No :


DOCUMENT No :

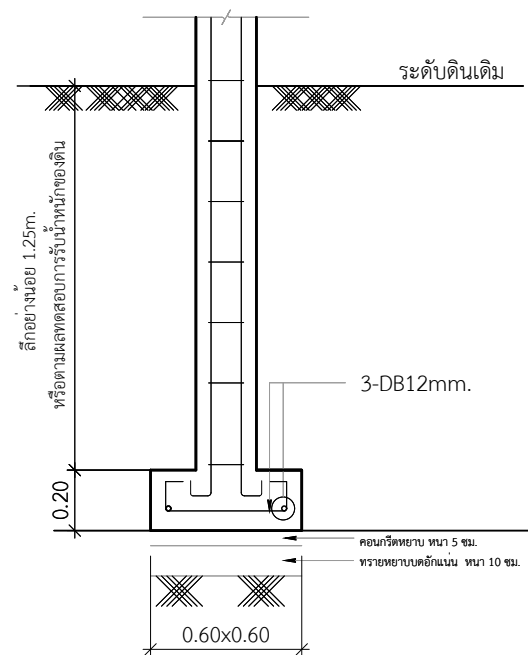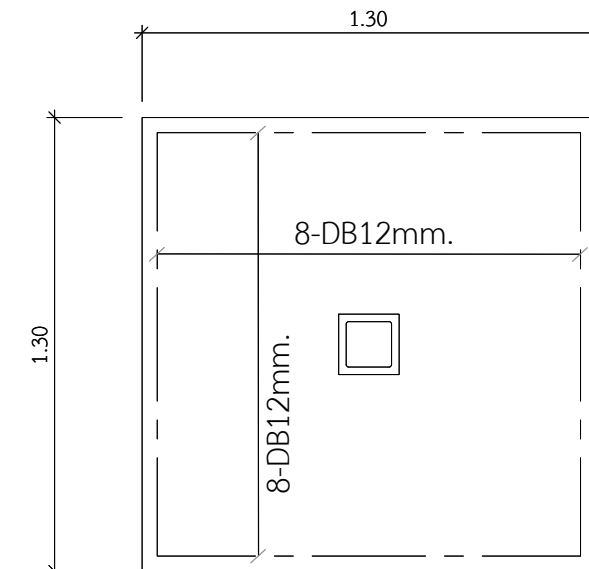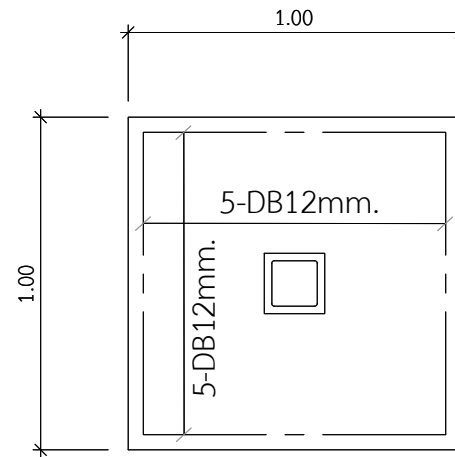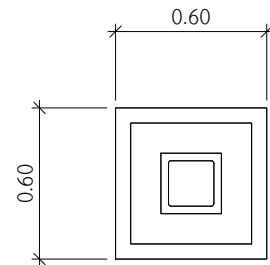

F1

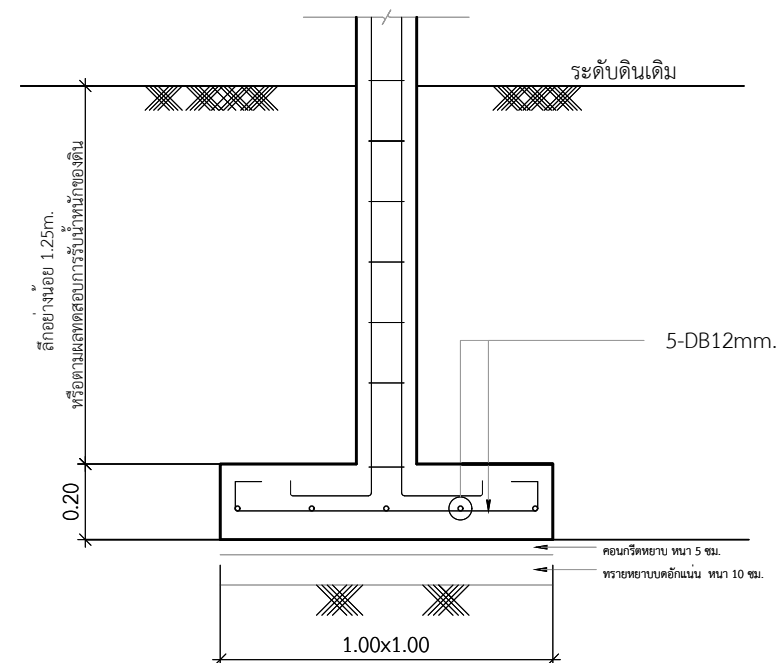

F2

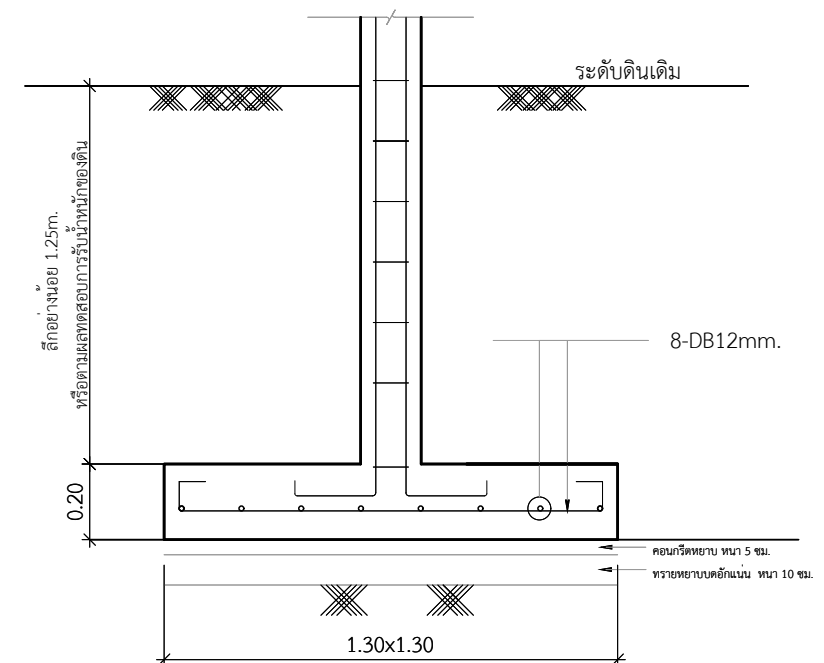

F3

**\*\* ดินสามารถรับน้ำหนักได้ไม่น้อยกว่า 10 ตัน/ตรม.**

แบบขยายโครงสร้างฐานราก  
IN SCALE 1 : 25