


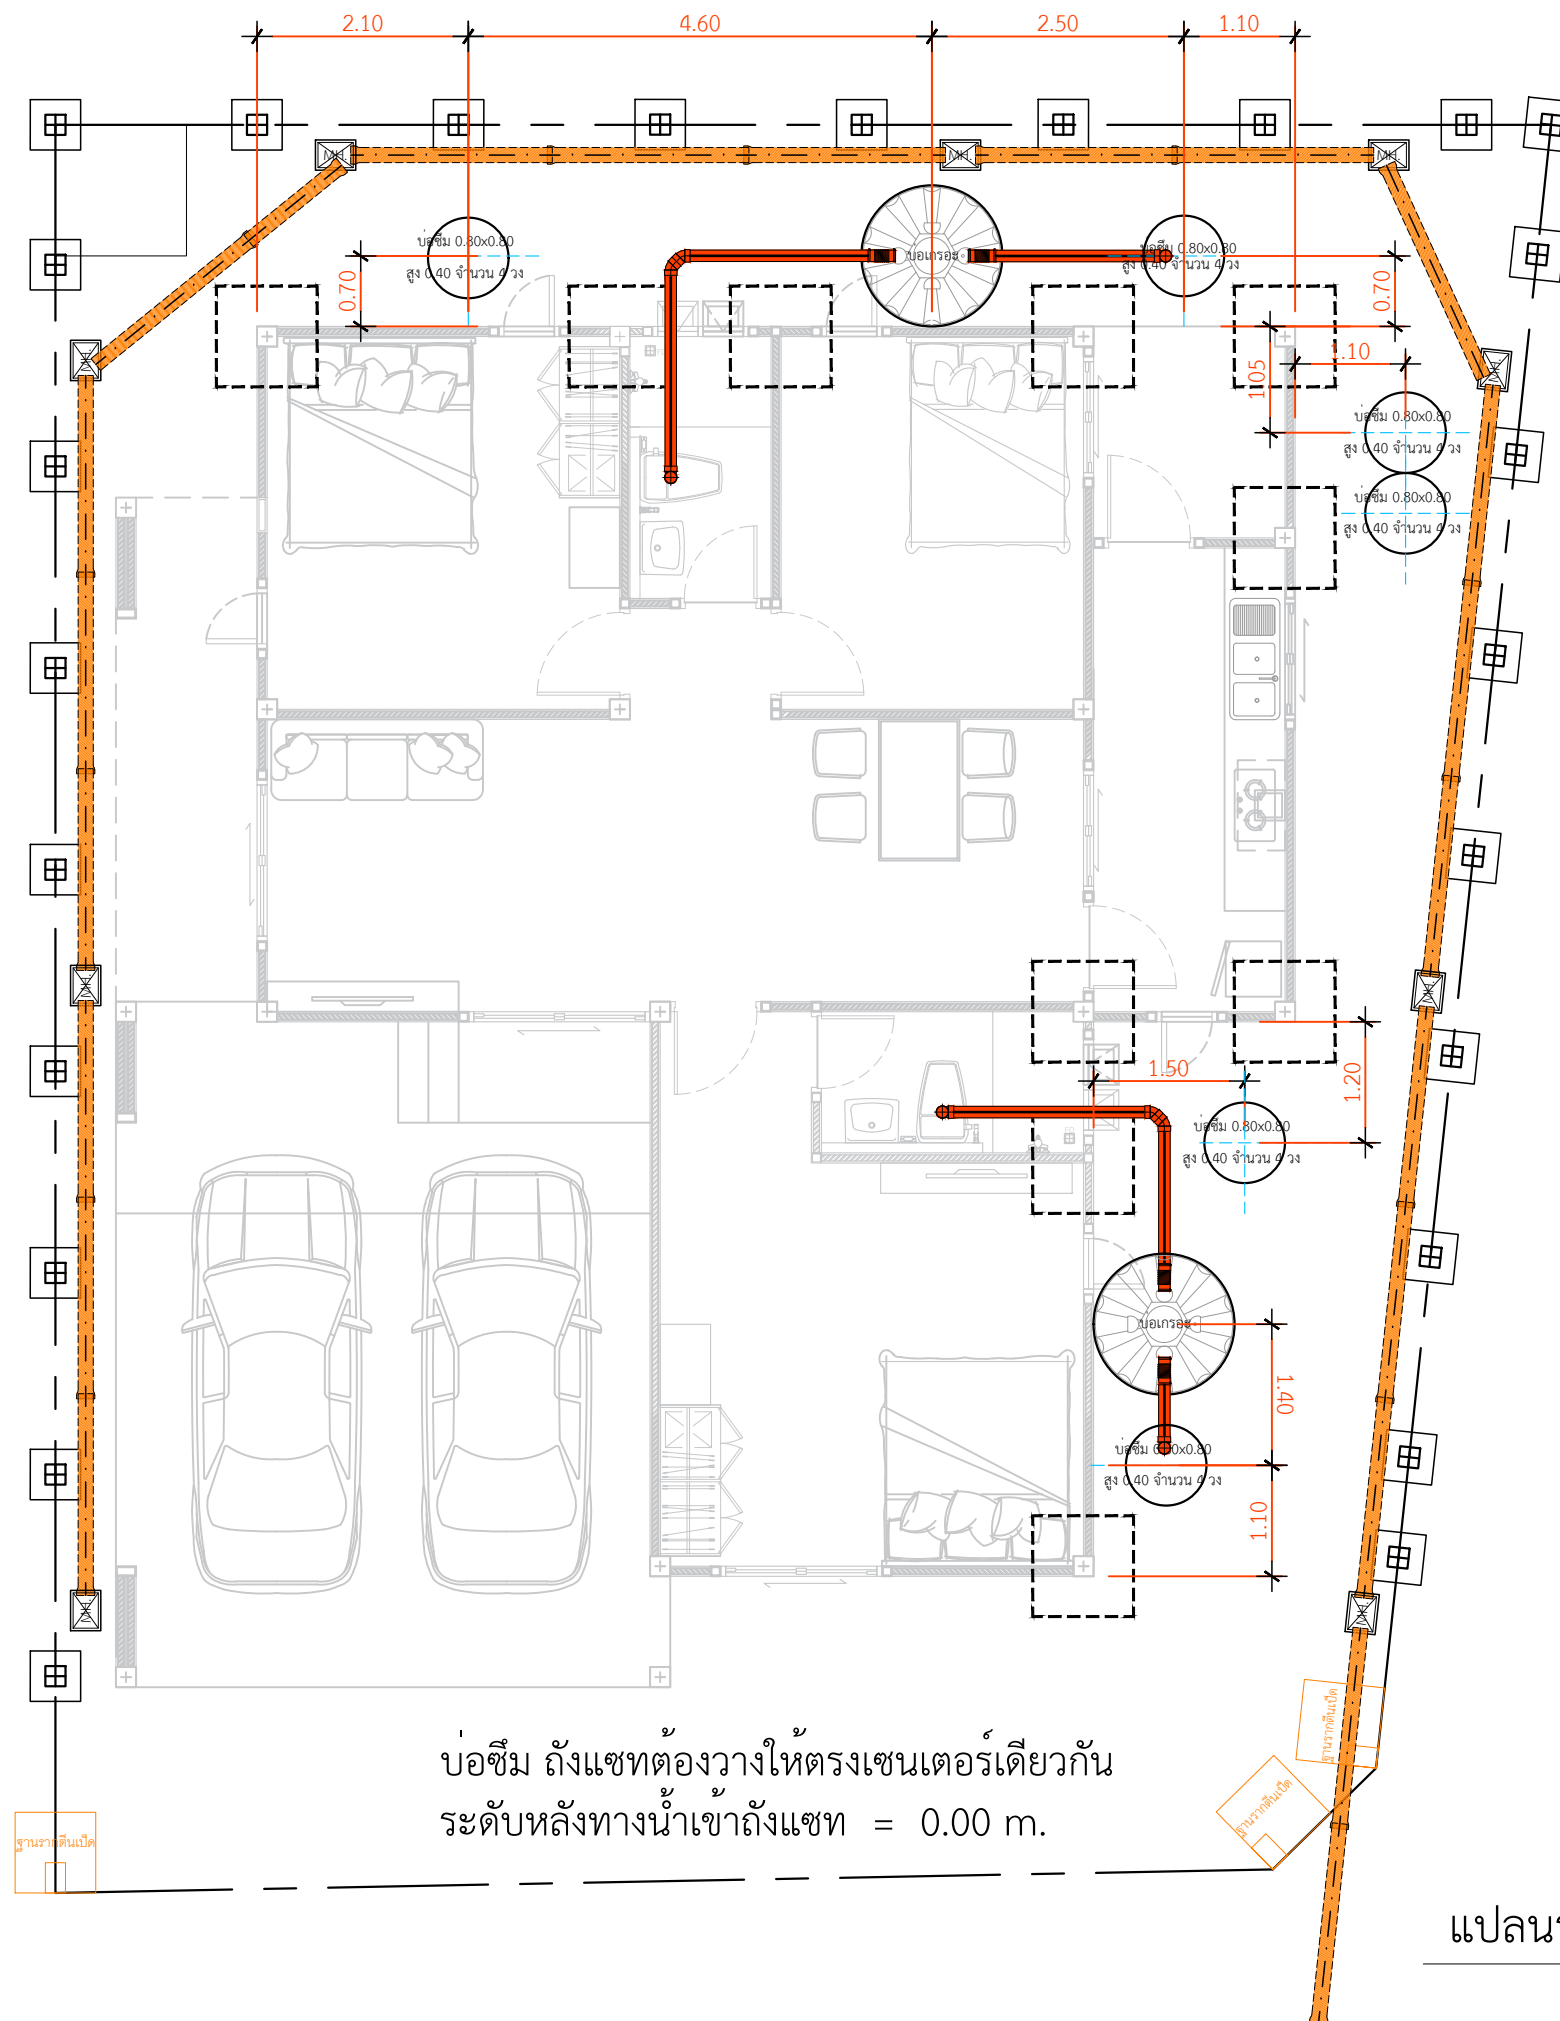

แปลนระยะวางบ่อเกรอะบ่อซึม

QDHouse
Construction

DOCUMENT No :