


พื้นที่ปูกระเบื้องผนังชาวเวอร์ 2.52 ตร.ม.

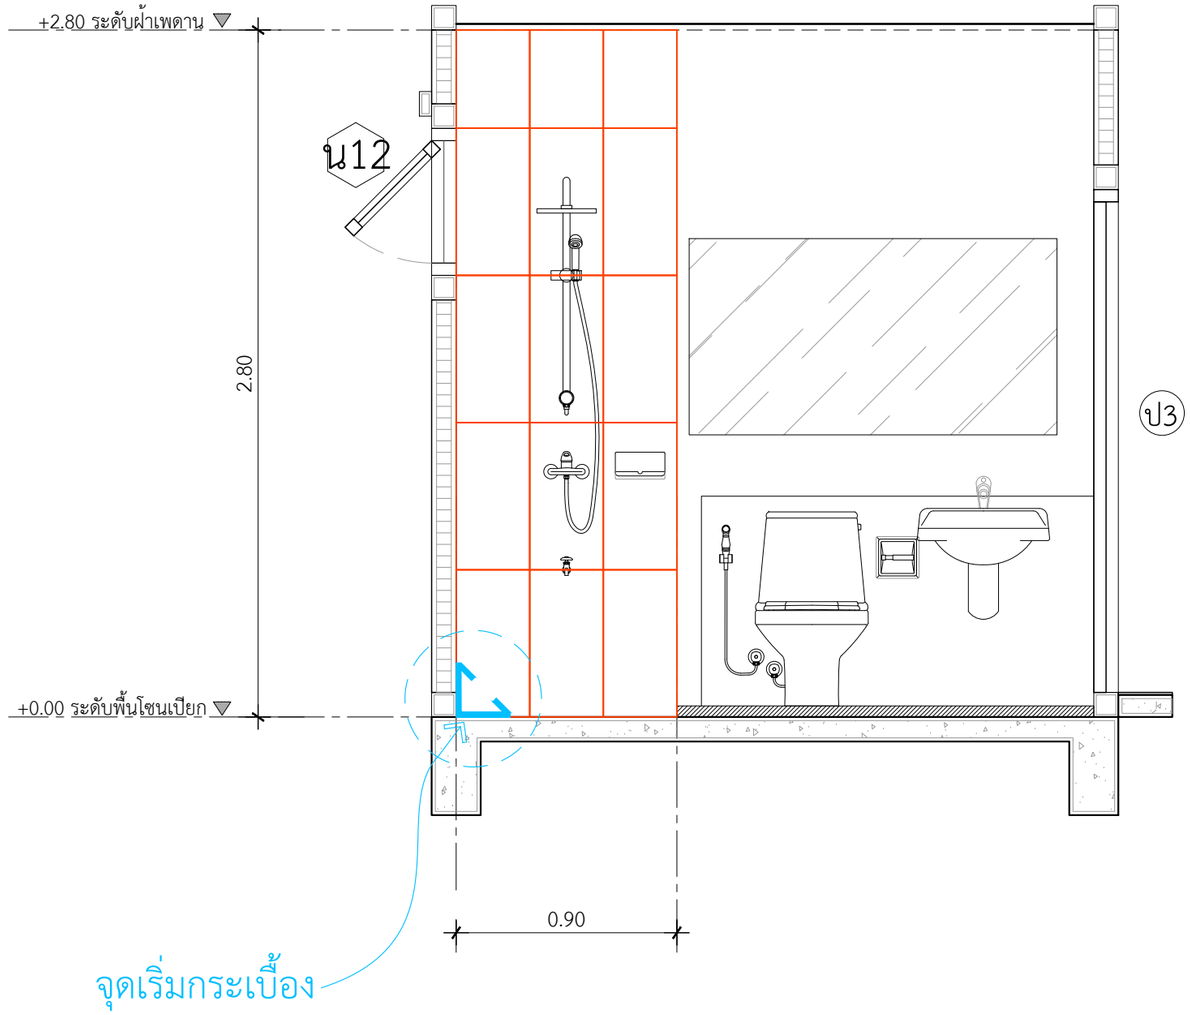

กระเบื้องผนังชาวเวอร์ ห้องน้ำ1
กระเบื้องCOTTO (TILE)ไมร่า ขาว12X24 A
ขนาด 10x16 นิ้ว (2 Random)
ปูกระเบื้องแนวตั้ง

แบบขยายกระเบื้องผนัง-ชาวเวอร์ ห้องน้ำ1

IN SCALE 1 : 25

QDHouse Construction

PROJECT

บ้านพักอาศัย ค.ส.ล. 1 ชั้น

DATE :

ARCHITECT

STRUCTURAL ENGINEER

SANITARY ENGINEER
-

MECHANICAL ENGINEER
-

LANDSCAPE PROJECT
-

REVISE

No.	Detail	Date

OWNER

DRAWING TITLE

SCALE : 1: 25

Drawing No:

Sheet No : 33

DOCUMENT No :