
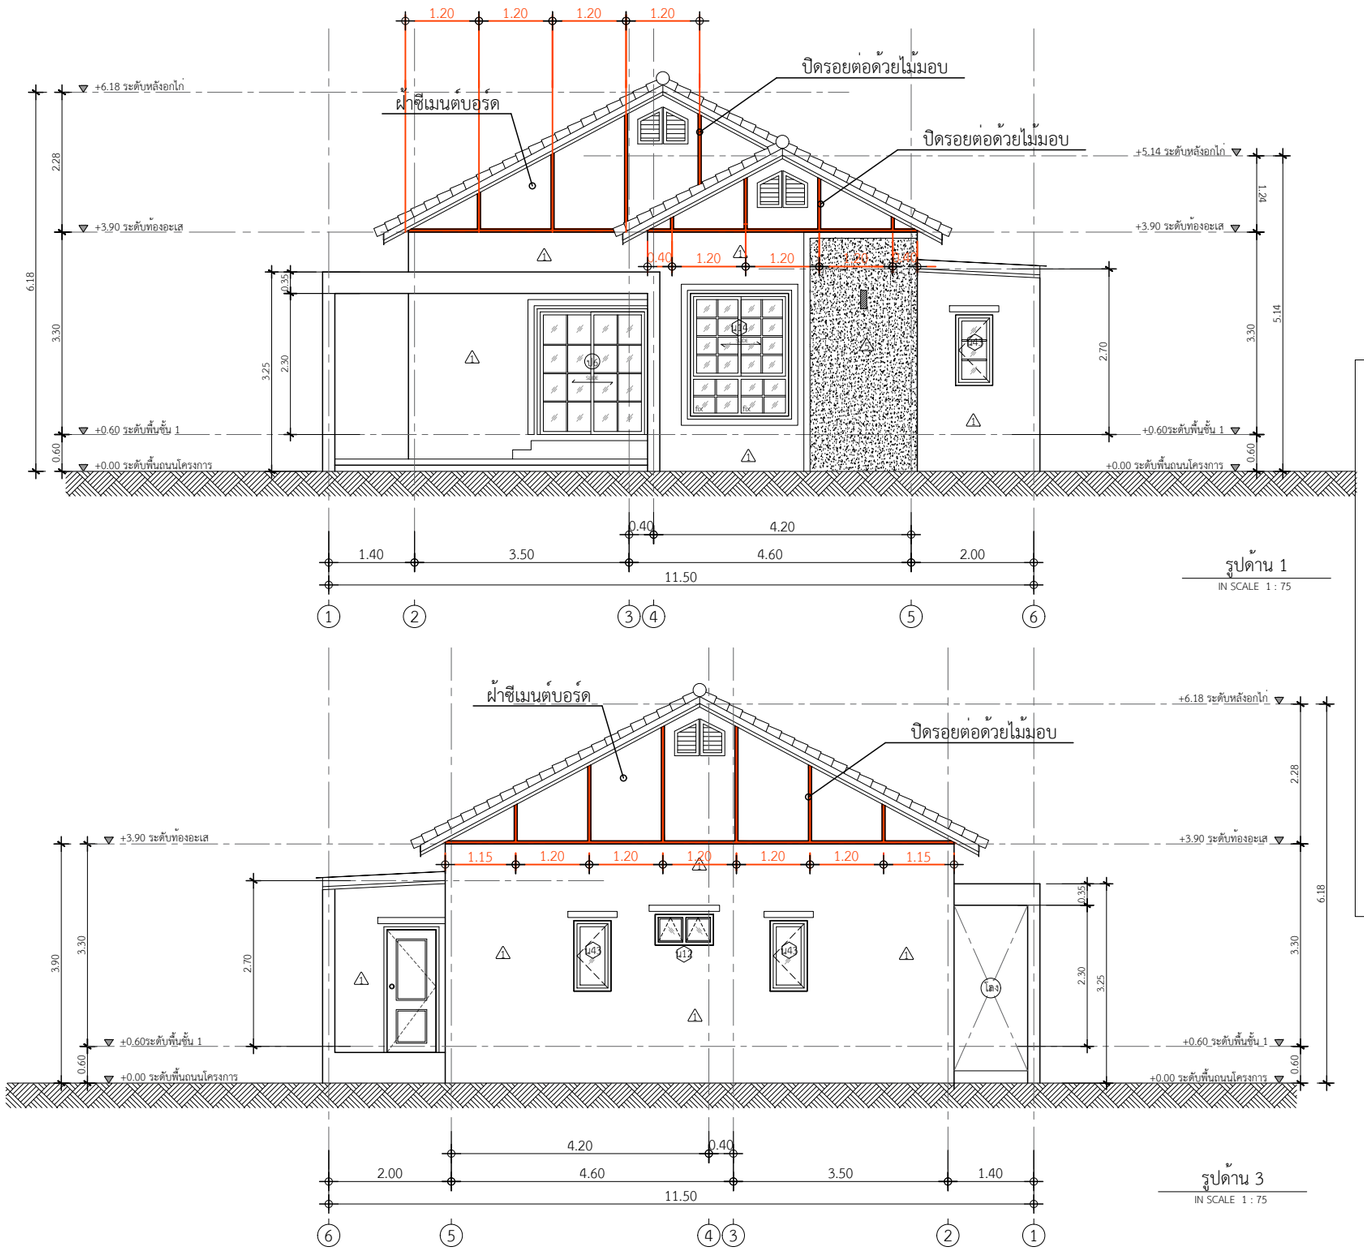


รูปด้าน 1
IN SCALE 1 : 75

รูปด้าน 3
IN SCALE 1 : 75

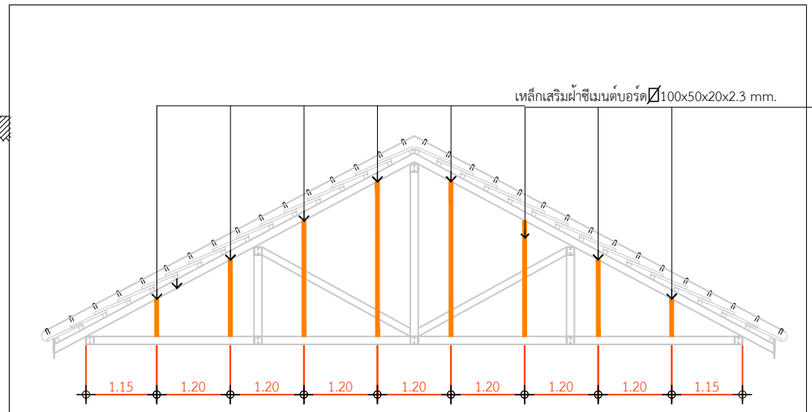

แบบขยายเหล็กเสริมผ้าซีเมนต์บอร์ด

พื้นที่ผ้าซีเมนต์บอร์ด แผ่นไม้อัดซีเมนต์ หนา 6 มม. ขนาด 120x240x0.6 ซม. ตราช้าง
= 18.06 ตร.ม.

ไม้มอบ ลบมุมวี 2 x 1/2 x 2.00 ม.
= 54.86 เมตร

งานติดตั้งโครงพร้อมกรุแผ่นผนังซีเมนต์บอร์ดส่วนจั่ว
IN SCALE 1 : 100

QDHouse Construction

PROJECT
บ้านพักอาศัย ค.ส.ล. 1 ชั้น

DATE :

ARCHITECT

STRUCTURAL ENGINEER

SANITARY ENGINEER
-

MECHANICAL ENGINEER
-

LANDSCAPE PROJECT
-

REVISE

No.	Detail	Date

OWNER

DRAWING TITLE

SCALE :

Drawing No:

Sheet No : 33

DOCUMENT No :