กระเบื้องพื้นพอร์ซเลน 16x16
นิ้ว COTTO ออกัสซี่ เขียว
(โซนเปียก)

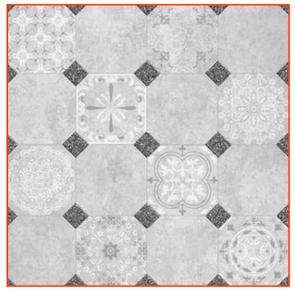

กระเบื้องพื้น 16x16
นิ้ว DURAGRES ยูนิโก้ เทา
(โซนแห้ง)

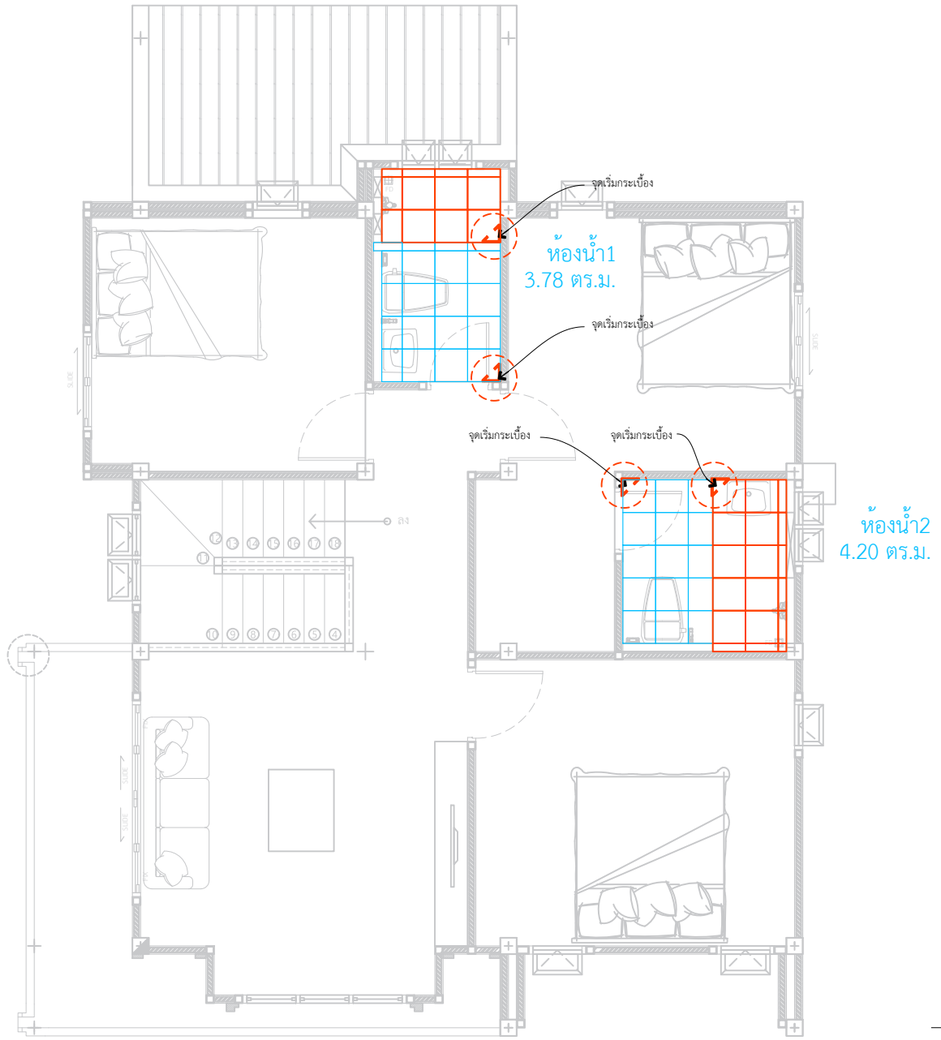

งานปูกระเบื้องพื้นชั้น 2

IN SCALE 1 : 100

DBuild ดีบิลด์

PROJECT

บ้านพักอาศัย ค.ส.ล. 2 ชั้น
(แบบบ้าน Sign Rose)

DATE :

ARCHITECT

STRUCTURAL ENGINEER

SANITARY ENGINEER
-

MECHANICAL ENGINEER
-

LANDSCAPE PROJECT
-

REVISE

No.	Detail	Date

OWNER

DRAWING TITLE

SCALE : 1: 75

Drawing No:

Sheet No : 33

DOCUMENT No :