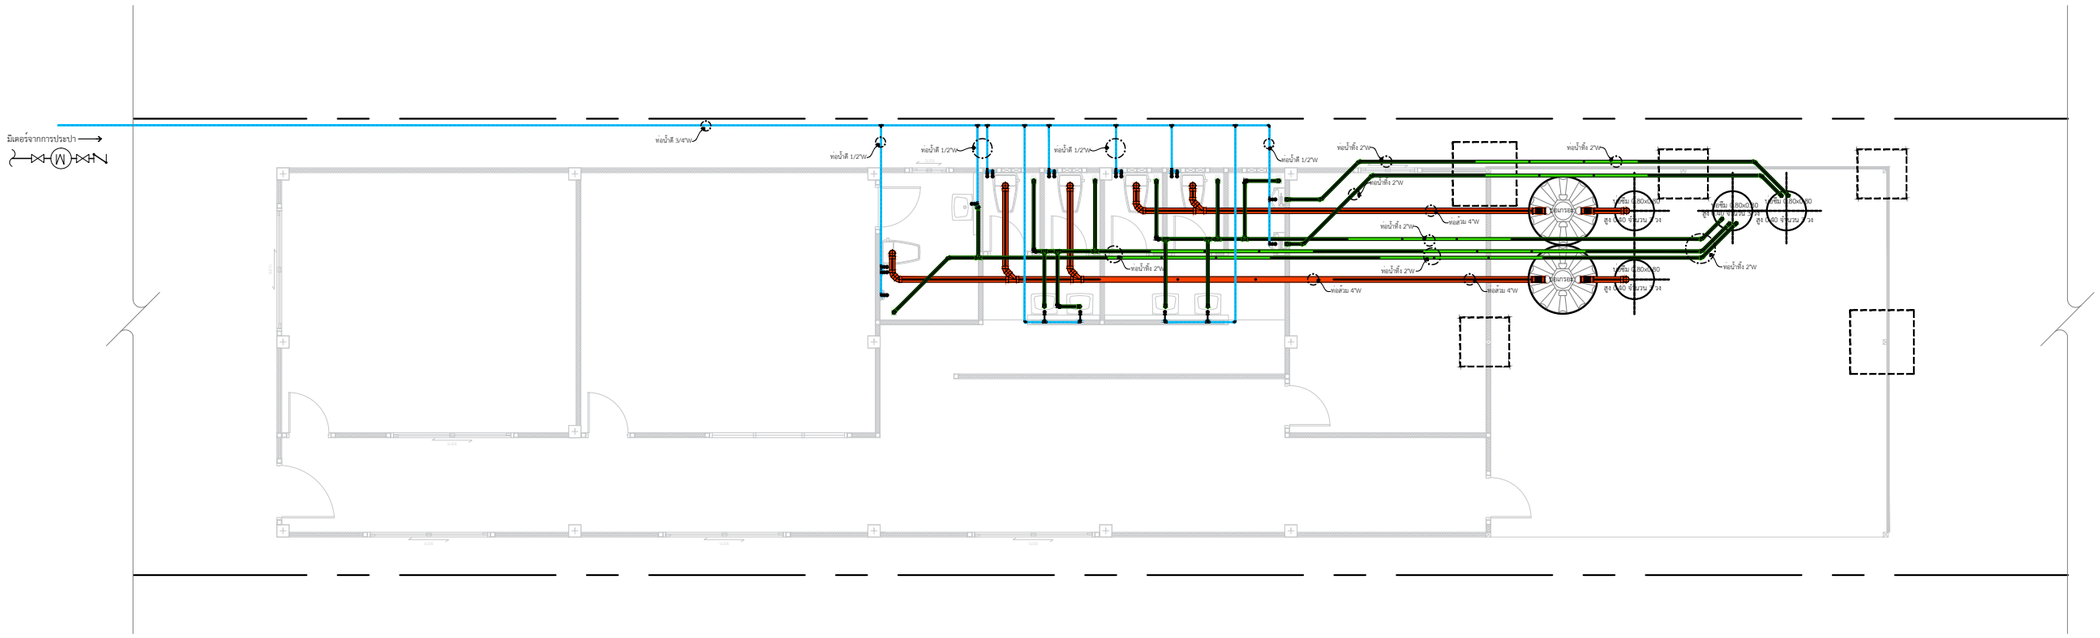
มิเตอร์จากการประปา
ท่อน้ำดี 3/4"W
ท่อน้ำดี 1/2"W
ท่อน้ำดี 1/2"W
ท่อน้ำดี 1/2"W
ท่อน้ำดี 1/2"W
ท่อน้ำทิ้ง 2"W
ท่อน้ำทิ้ง 2"W
ท่อน้ำทิ้ง