กระเบื้องผนัง4ด้าน ห้องนอน3
กระเบื้องผนัง 25x40 ซม. ภูผา เคลลี่ เบจ A
กระเบื้องแนวตั้ง

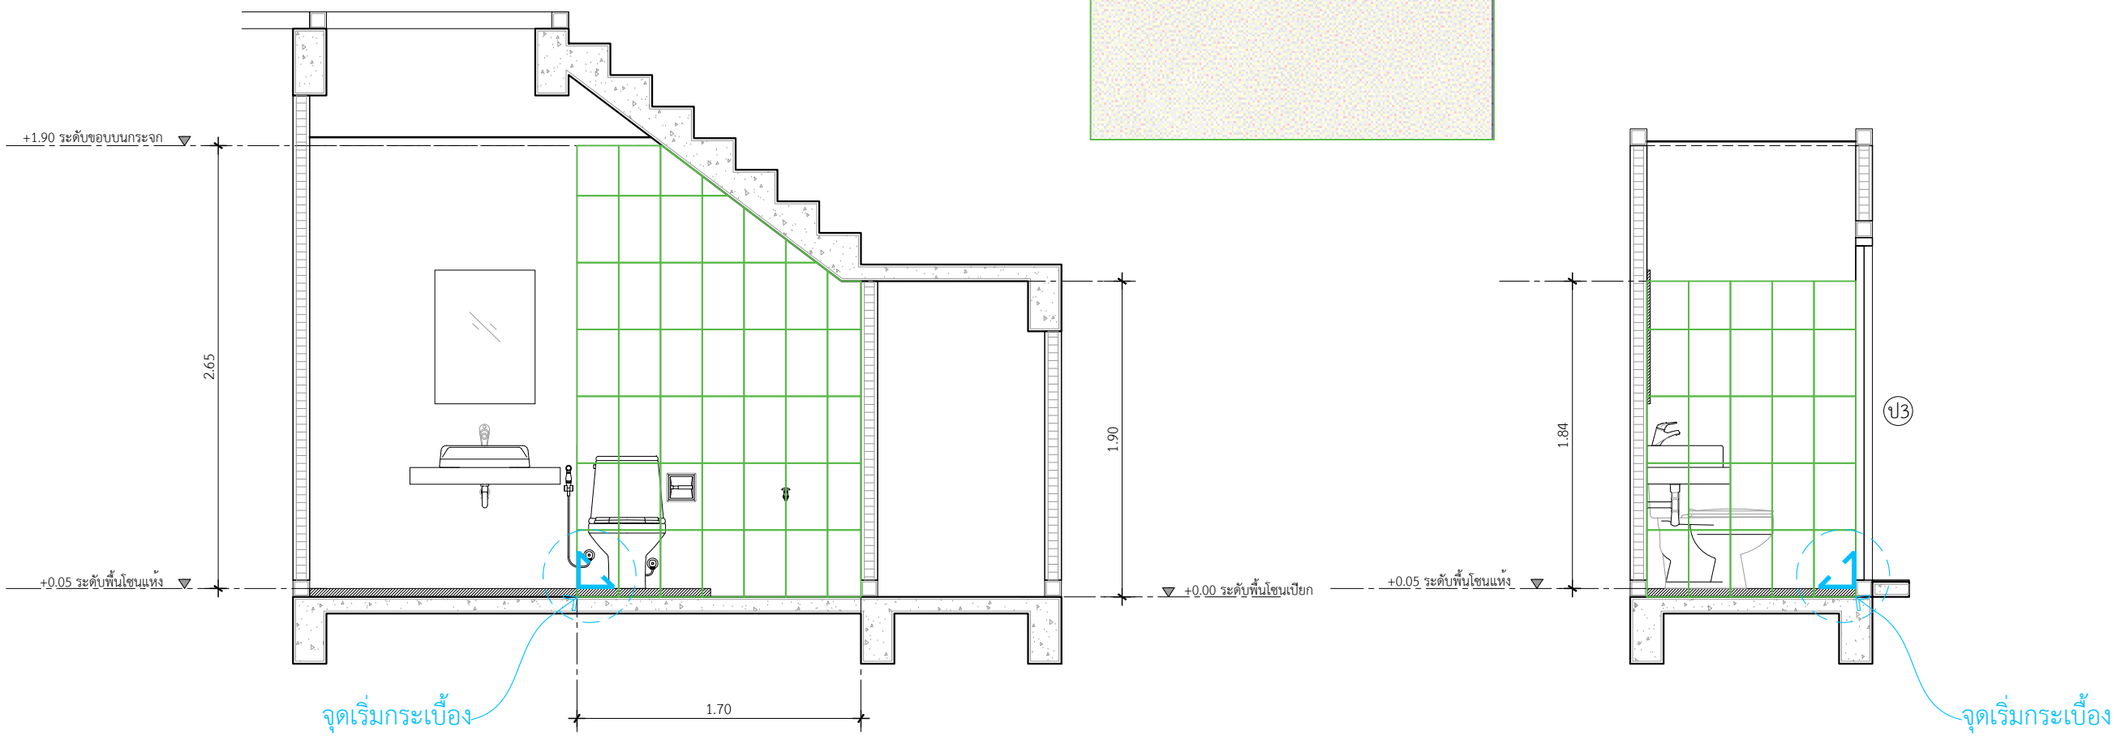


พื้นที่ปูกระเบื้องผนัง4ด้านทั้งหมด 17.91 ตร.ม.

หมายเหตุ : เศษกระเบื้องอยู่ฝั่งมุม

แบบขยายกระเบื้องผนัง4ด้าน ห้องน้ำ3
IN SCALE 1 : --

QDBuild คิวดีบิลด์

PROJECT
บ้านพักอาศัย ค.ส.ล. 2 ชั้น
(แบบบ้าน Hana)

DATE :
ARCHITECT
STRUCTURAL ENGINEER
SANITARY ENGINEER
-
MECHANICAL ENGINEER
-
LANDSCAPE PROJECT
-

REVISE

| No. | Detail | Date |
|---|---|---|
| | | |

OWNER
DRAWING TITLE
SCALE :
Drawing No:
Sheet No : 33
DOCUMENT No :