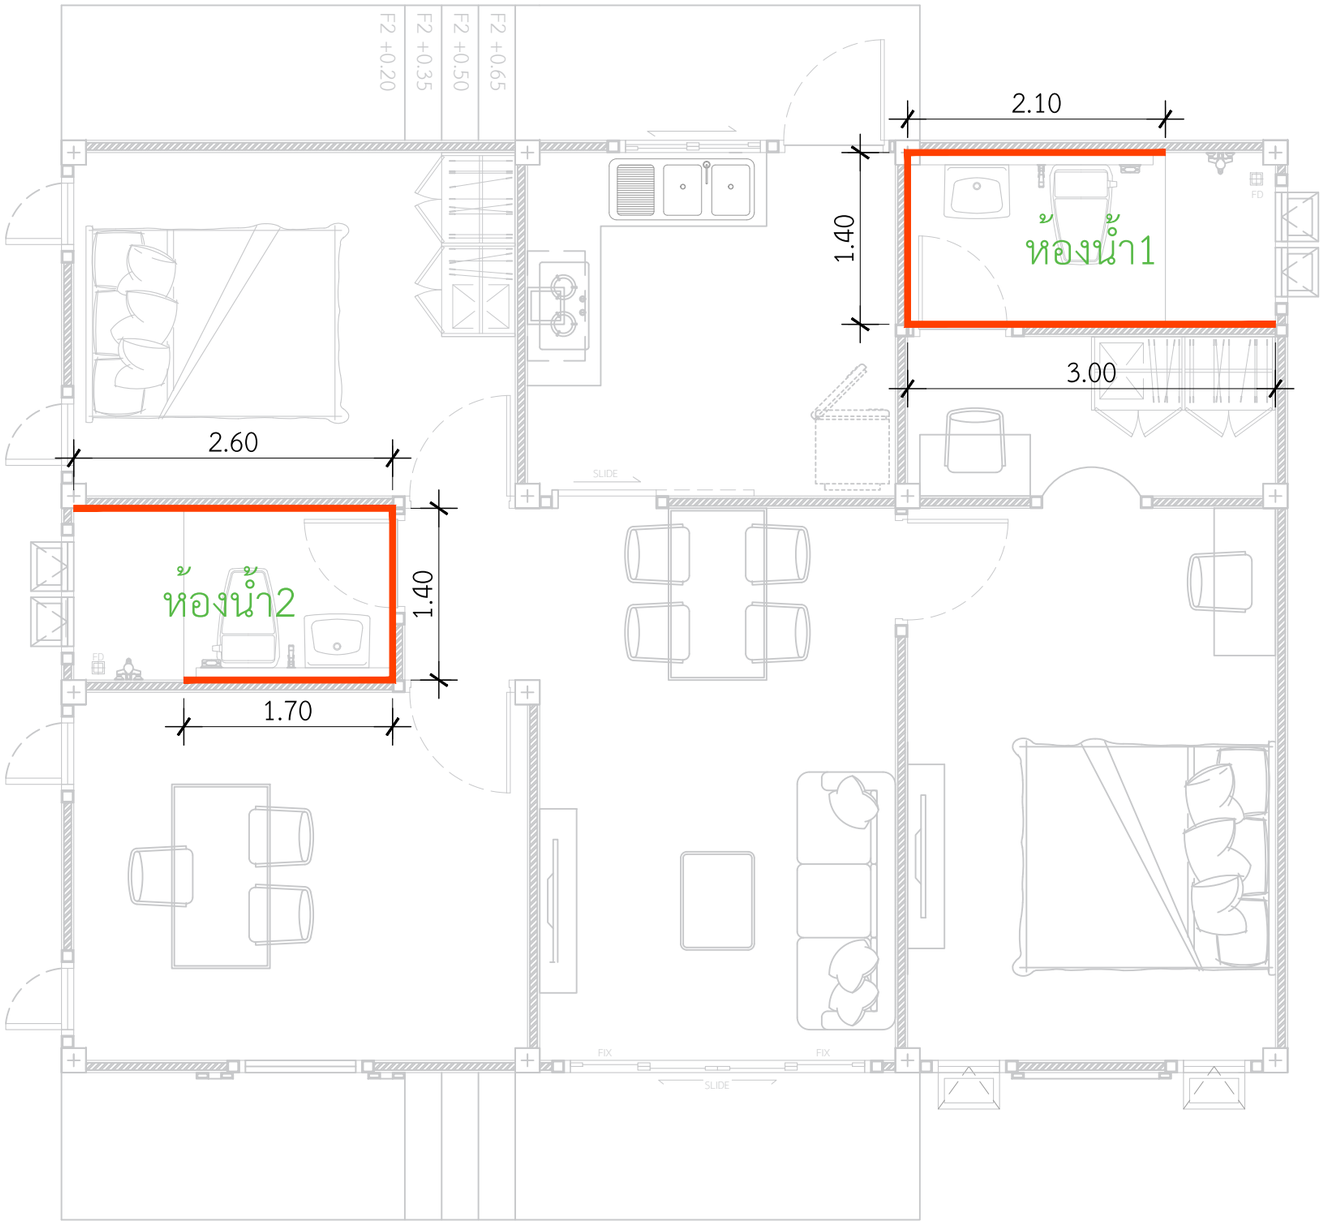

*กระเบื้องผนังห้องน้ำใช้
กระเบื้อง คัมพานา 12 x 24 กลอสซี่ไวท์ A สีขาว

*คิ้ว กระเบื้อง PVC (UV) AP14-01 ขนาด 1.4cm.x2.0m.X14mm.(หนา) สีขาวเงา

หมายเหตุ : ปูกระเบื้องผนังห้องน้ำสามด้าน ตามแบบ

แบบขยายกระเบื้องผนังห้องน้ำ
IN SCALE 1 : 50

DBuild ดีบิลด์

PROJECT

DATE :

ARCHITECT

STRUCTURAL ENGINEER

SANITARY ENGINEER
-

MECHANICAL ENGINEER
-

LANDSCAPE PROJECT
-

REVISE

No.	Detail	Date

OWNER

DRAWING TITLE

SCALE : 1: 50

Drawing No:

Sheet No : 33

DOCUMENT No :