สัญลักษณ์ประกอบแบบไฟฟ้า

สัญลักษณ์ดวงโคมและอุปกรณ์

สัญลักษณ์	รายละเอียด	รุ่น/ยี่ห้อ
	โคมไฟ DOWN LIGHT ติดตั้งฝังในฝ้าเพดานฉาบเรียบ แสงไฟ	อุปกรณ์ PHILIP
	โคมฟลูออเรสเซนต์เดี่ยว 32W ชนิดมีกล่องครอบ	อุปกรณ์ PHILIP
	โคมตะแกรงฝังฝ้าฟลูออเรสเซนต์เดี่ยว 32W ชนิดมีกล่องครอบ	อุปกรณ์ PHILIP
	การเดินท่อร้อยสาย	อุปกรณ์ PHILIP
	เต้ารับไฟฟ้า (16A 250V) Sockets M9025G ตำแหน่งความสูงตามที่กำหนด	3426UEST2M/Schneider
WP	เต้ารับไฟฟ้า (16A 250V) Sockets M9025G ตำแหน่งความสูงตามที่กำหนด (wp.คือชนิดกันน้ำได้)	A3223HR(GY)/Schneider
TV	เต้ารับทีวี TV+AV	3031TV75MS/Schneider
JB	กล่องพลาสติกกันน้ำ สำหรับพักสายไฟภายนอก	N/A
S	สวิตช์ทางเดียว พร้อมฝาครอบพลาสติก สีขาว	3031/1/2M-F,/Schneider
S	สวิตช์สองทาง พร้อมฝาครอบพลาสติก สีขาว	3031/2/3M-F,/Schneider
A/C	เครื่องปรับอากาศ (WALL TYPE) ระบุภายหลัง	N/A
H	เครื่องเครื่องทำน้ำอุ่น ระบุภายหลัง	N/A
	แนวไฟ LED ซ่อนภายในฝ้าเพดาน	99AC220/Schneider
LC	แผงควบคุมไฟฟ้า (LOAD CENTER+CIRCUIT BREAKER) ยี่ห้อ SQUARE D แบบ 1 เฟส (จำนวน CIRCUIT MCCB รวมทั้งพิกัดกระแส ให้เป็นไปตาม LOAD SCHEDULE)	Schneider

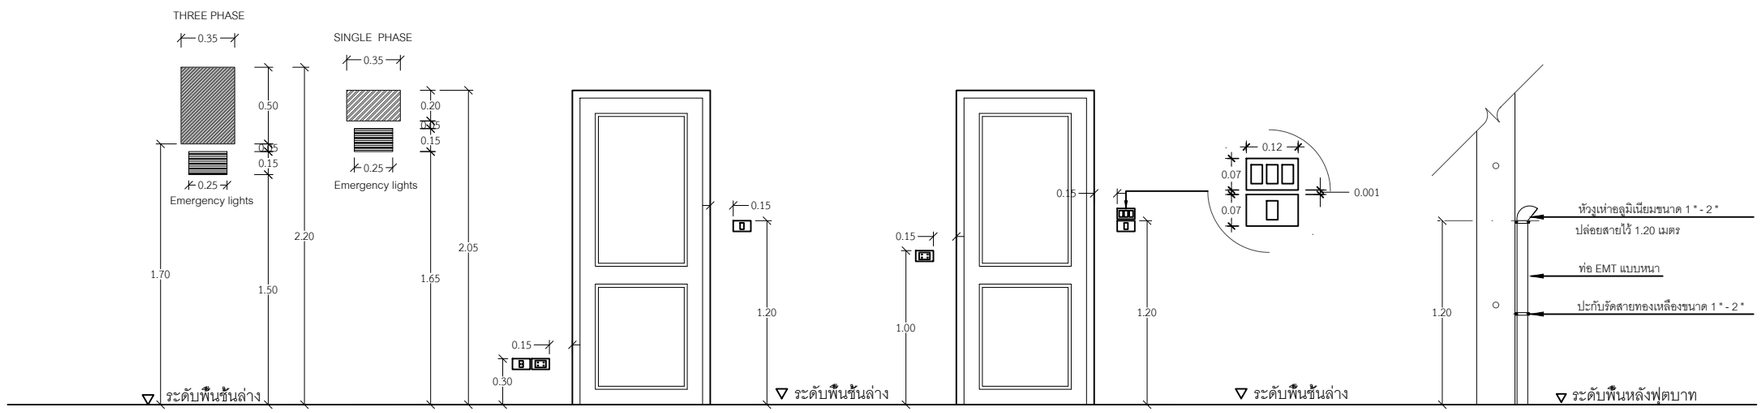

ตำแหน่งLOAD CENTER | ตำแหน่งสวิทช์และปลั๊กทั่วไป | ตำแหน่งสวิทช์และปลั๊กในห้องครัว,ห้องน้ำ,ซักล้าง | แบบระดับเมนต์หัวงูเห่าภายนอก

DBuild ดีบิลด์

PROJECT

งานก่อสร้างอาคาร คสล.
และโครงสร้างเหล็ก 1 ชั้น
ห้างหุ้นส่วนจำกัด ขนมแม่ กรุ๊ป

DATE :

ARCHITECT

นางสาวพิมพ์วรา นาคอนันต์พิศาล ภ.สถ.25930

STRUCTURAL ENGINEER

นายทศพล ไจยะสุ ภย.66797

SANITARY ENGINEER
-

MECHANICAL ENGINEER
-

LANDSCAPE PROJECT
-

REVISE

No.	Detail	Date

OWNER

DRAWING TITLE
สัญญลักษณ์ประกอบแบบไฟฟ้า

SCALE : -

Drawing No: E-01

Sheet No : 26 | 33

DOCUMENT No :