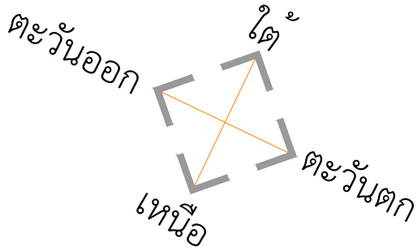

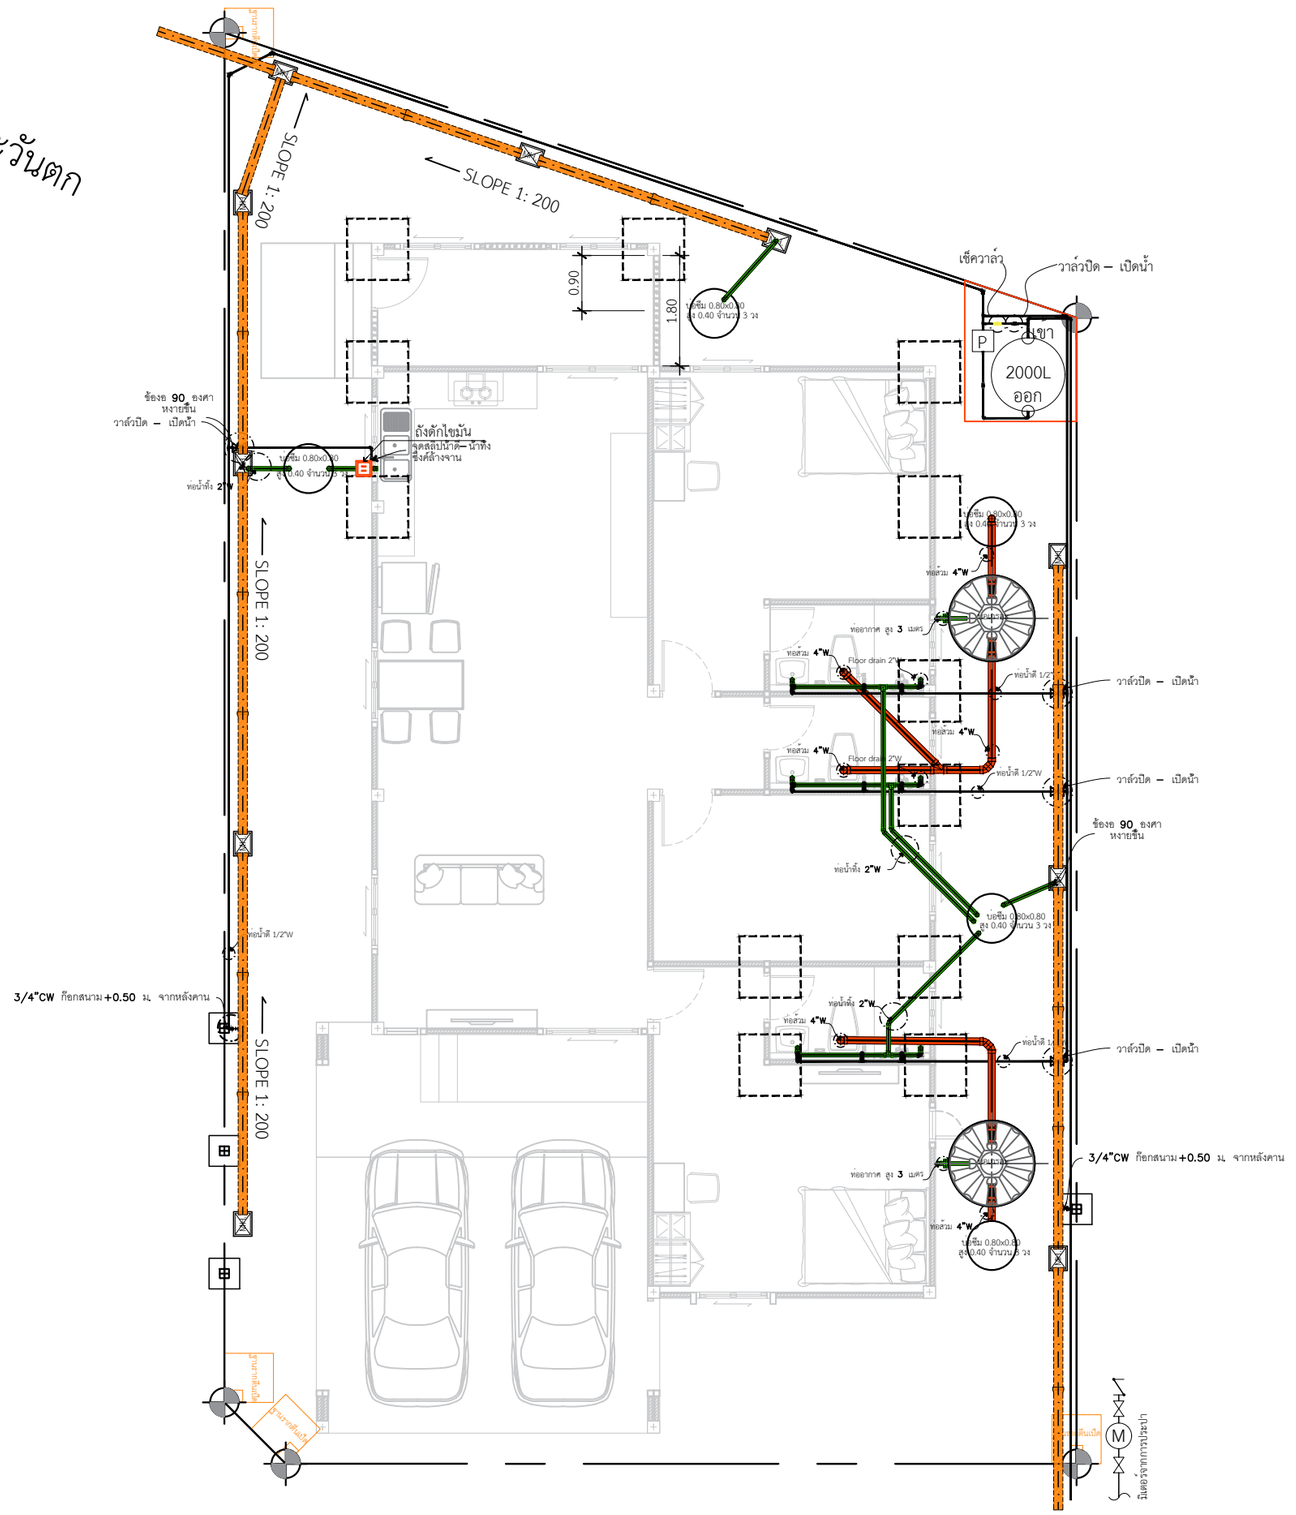
SLOPE 1: 200
SLOPE 1: 200
SLOPE 1: 200
SLOPE 1: 200
0.90
1.80
บ่อพัก 0.80x0.80 ลึก 0.40 จำนวน 3 วง
เช็ควาล์ว
วาล์วปิด – เปิดน้ำ
ถังเก็บน้ำ
2000L
ออก
ข้องอ 90 องศา หงายขึ้น
วาล์วปิด – เปิดน้ำ
ถังดักไขมัน
จุดสอบน้ำดี– น้ำทิ้ง
ซิงค์ล้างจาน
ท่อน้ำทิ้ง 2"W
ท่อน้ำดี 1/2"W
3/4"CW ก๊อกสนาม +0.50 ม. จากหลังคาน
ท่อน้ำทิ้ง 2"W
ท่อน้ำดี 1/2"W