**ตู้แขวน ยี่ห้อ STARMARK รุ่น ALICE
สีเทาไทเทเนียมเกรย์

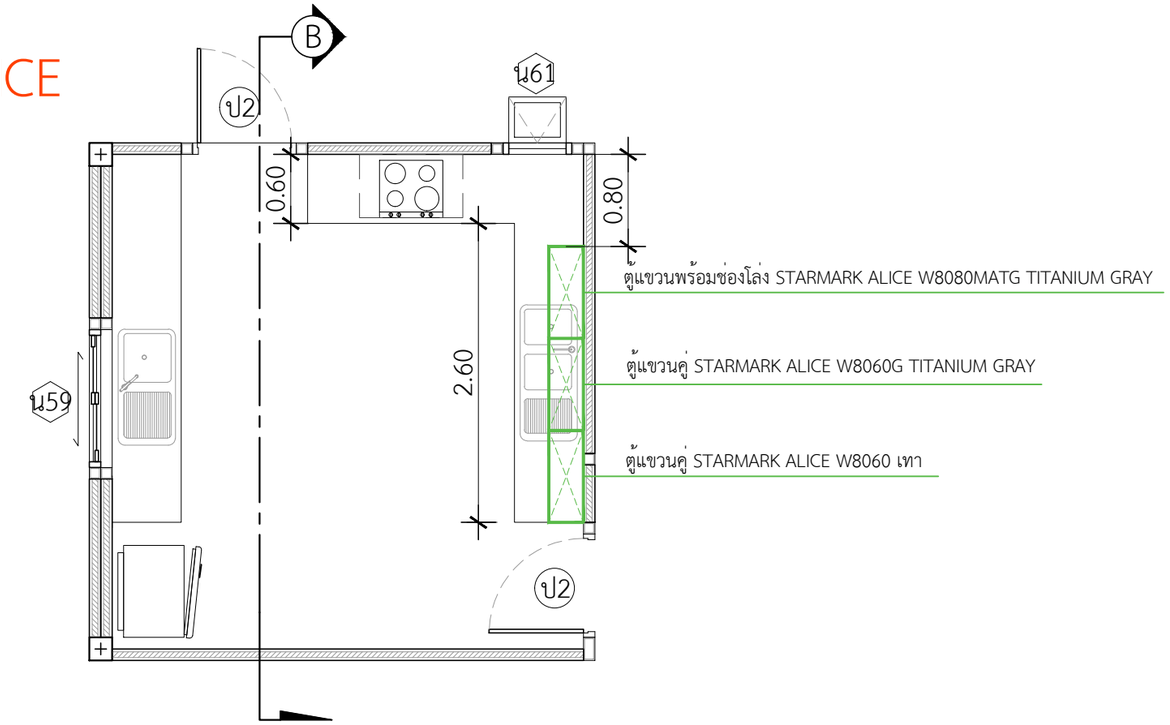

แปลนขยายเคาน์เตอร์ห้องครัว

INSCALE 1 : 75

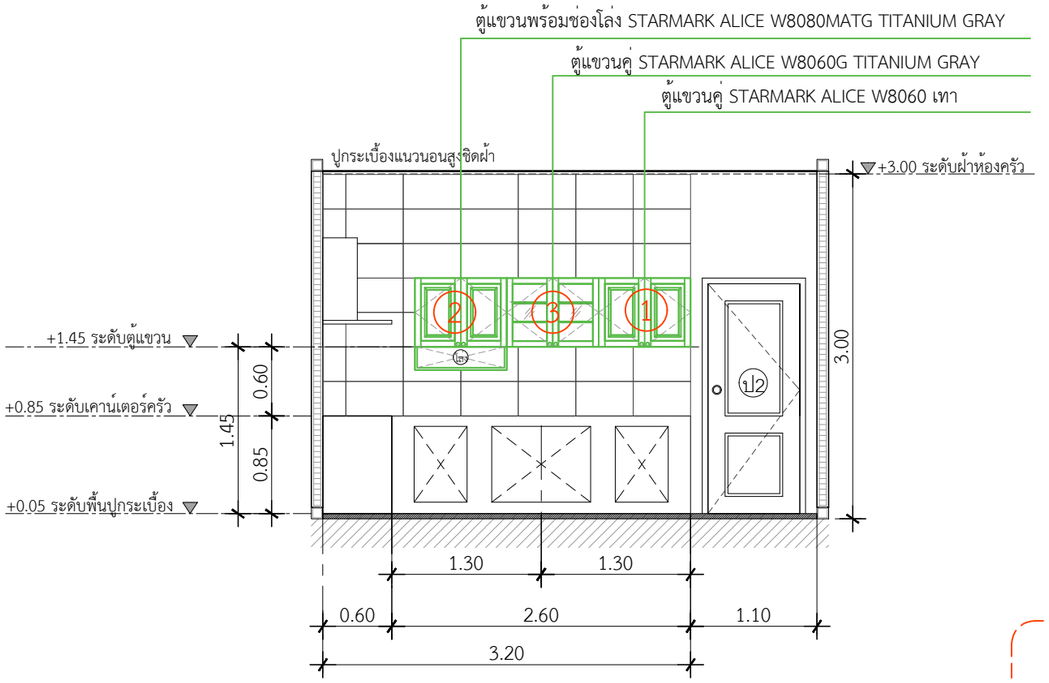

รูปตัด B-B

INSCALE 1 : 75

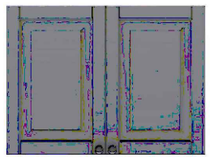

1 ตู้แขวนคู่ STARMARK ALICE W8060 เทา

2 ตู้แขวนคู่ STARMARK ALICE W8060G TITANIUM GRAY

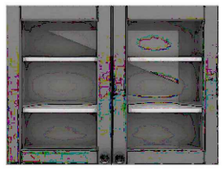

3 ตู้แขวนพร้อมช่องโล่ง STARMARK ALICE W8080MATG TITANIUM GRAY

ตู้แขวนคู่ STARMARK ALICE W8060 เทา = 1 ตู้
ตู้แขวนคู่ STARMARK ALICE W8060G TITANIUM GRAY = 1 ตู้
ตู้แขวนพร้อมช่องโล่ง STARMARK ALICE W8080MATG TITANIUM GRAY = 1 ตู้

QDHouse คว้ดีส์

PROJECT
โครงการ บ้านเซนส์ เนเจอร์ 14
บ้านพักอาศัย ค.ส.ล. 1 ชั้น

DATE :

ARCHITECT & DRAWING
จักรีพงศ์ ทิพย์ภาษา ภ.สถ. 13193

STRUCTURAL ENGINEER

SANITARY ENGINEER
-

MECHANICAL ENGINEER
-

DRAWING
-

REVISE

No.	Detail	Date

KEY PLAN

DRAWING TITLE

SCALE :

Drawing No:

Sheet No : 33

DOCUMENT No :