**บานซิงค์ ยี่ห้อ STARMARK รุ่น ALICE
สีเทาไทเทเนียมเกรย์

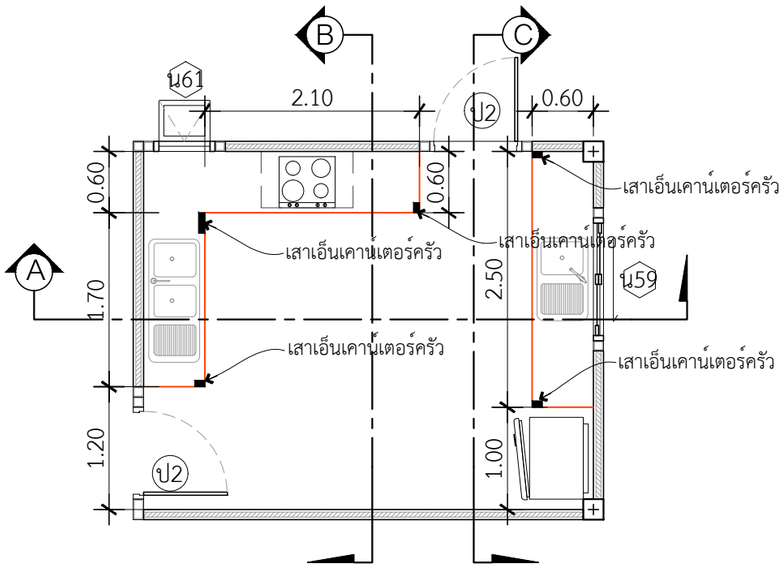

แปลนขยายเคาน์เตอร์ห้องครัว

INSCALE 1 : 75

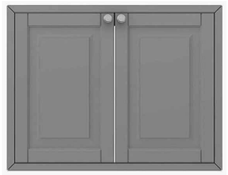

1 บานซิงค์คู่

2 บานซิงค์เดี่ยว

3 บานซิงค์ใต้เตาแก๊ส

บานซิงค์เดี่ยว = 2 บาน
บานซิงคคู = 2 บาน
บานซิงค์ใต้เตาแก๊ส = 1 บาน

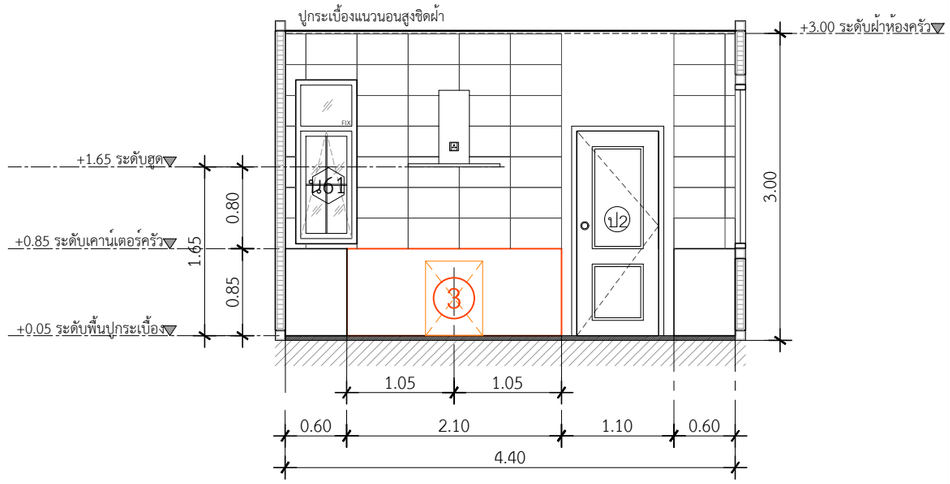

รูปตัด A-A

INSCALE 1 : 75

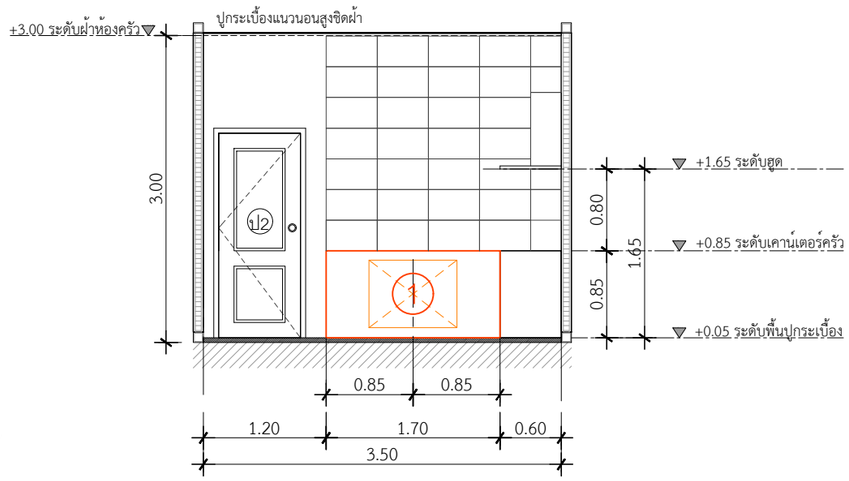

รูปตัด B-B

INSCALE 1 : 75

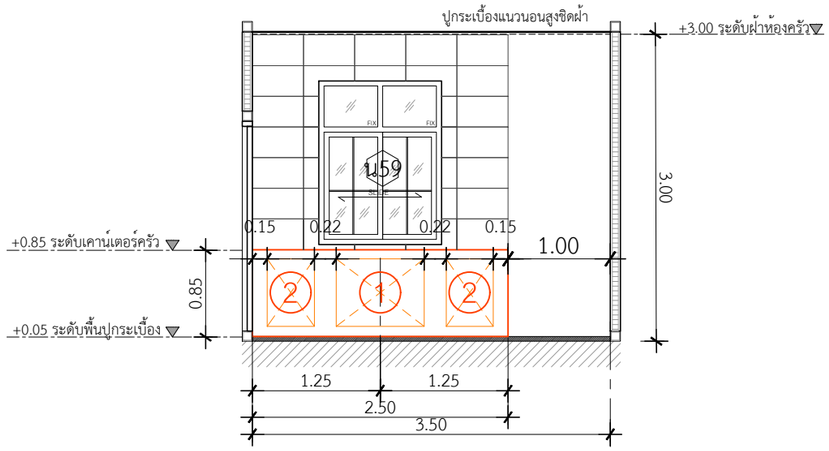

รูปตัด C-C

INSCALE 1 : 75

QDHouse

PROJECT

โครงการ บ้านเซนส์ เนเจอร์ 14

บ้านพักอาศัย ค.ส.ล. 1 ชั้น

DATE :

ARCHITECT & DRAWING

จักรีพงศ์ ทิพย์ภาษา ภ.สถ. 13193

STRUCTURAL ENGINEER

SANITARY ENGINEER

-

MECHANICAL ENGINEER

-

DRAWING

-

REVISE

No.	Detail	Date

KEY PLAN

DRAWING TITLE

SCALE :

Drawing No:

Sheet No : 33

DOCUMENT No :