*กระเบื้องผนังเคาน์เตอร์ครัวส่วนบน
กระเบื้อง คัมพานา 12 x 24 กลอสซี่ไวท์ A สีขาว
ปูกระเบื้องแนวนอน

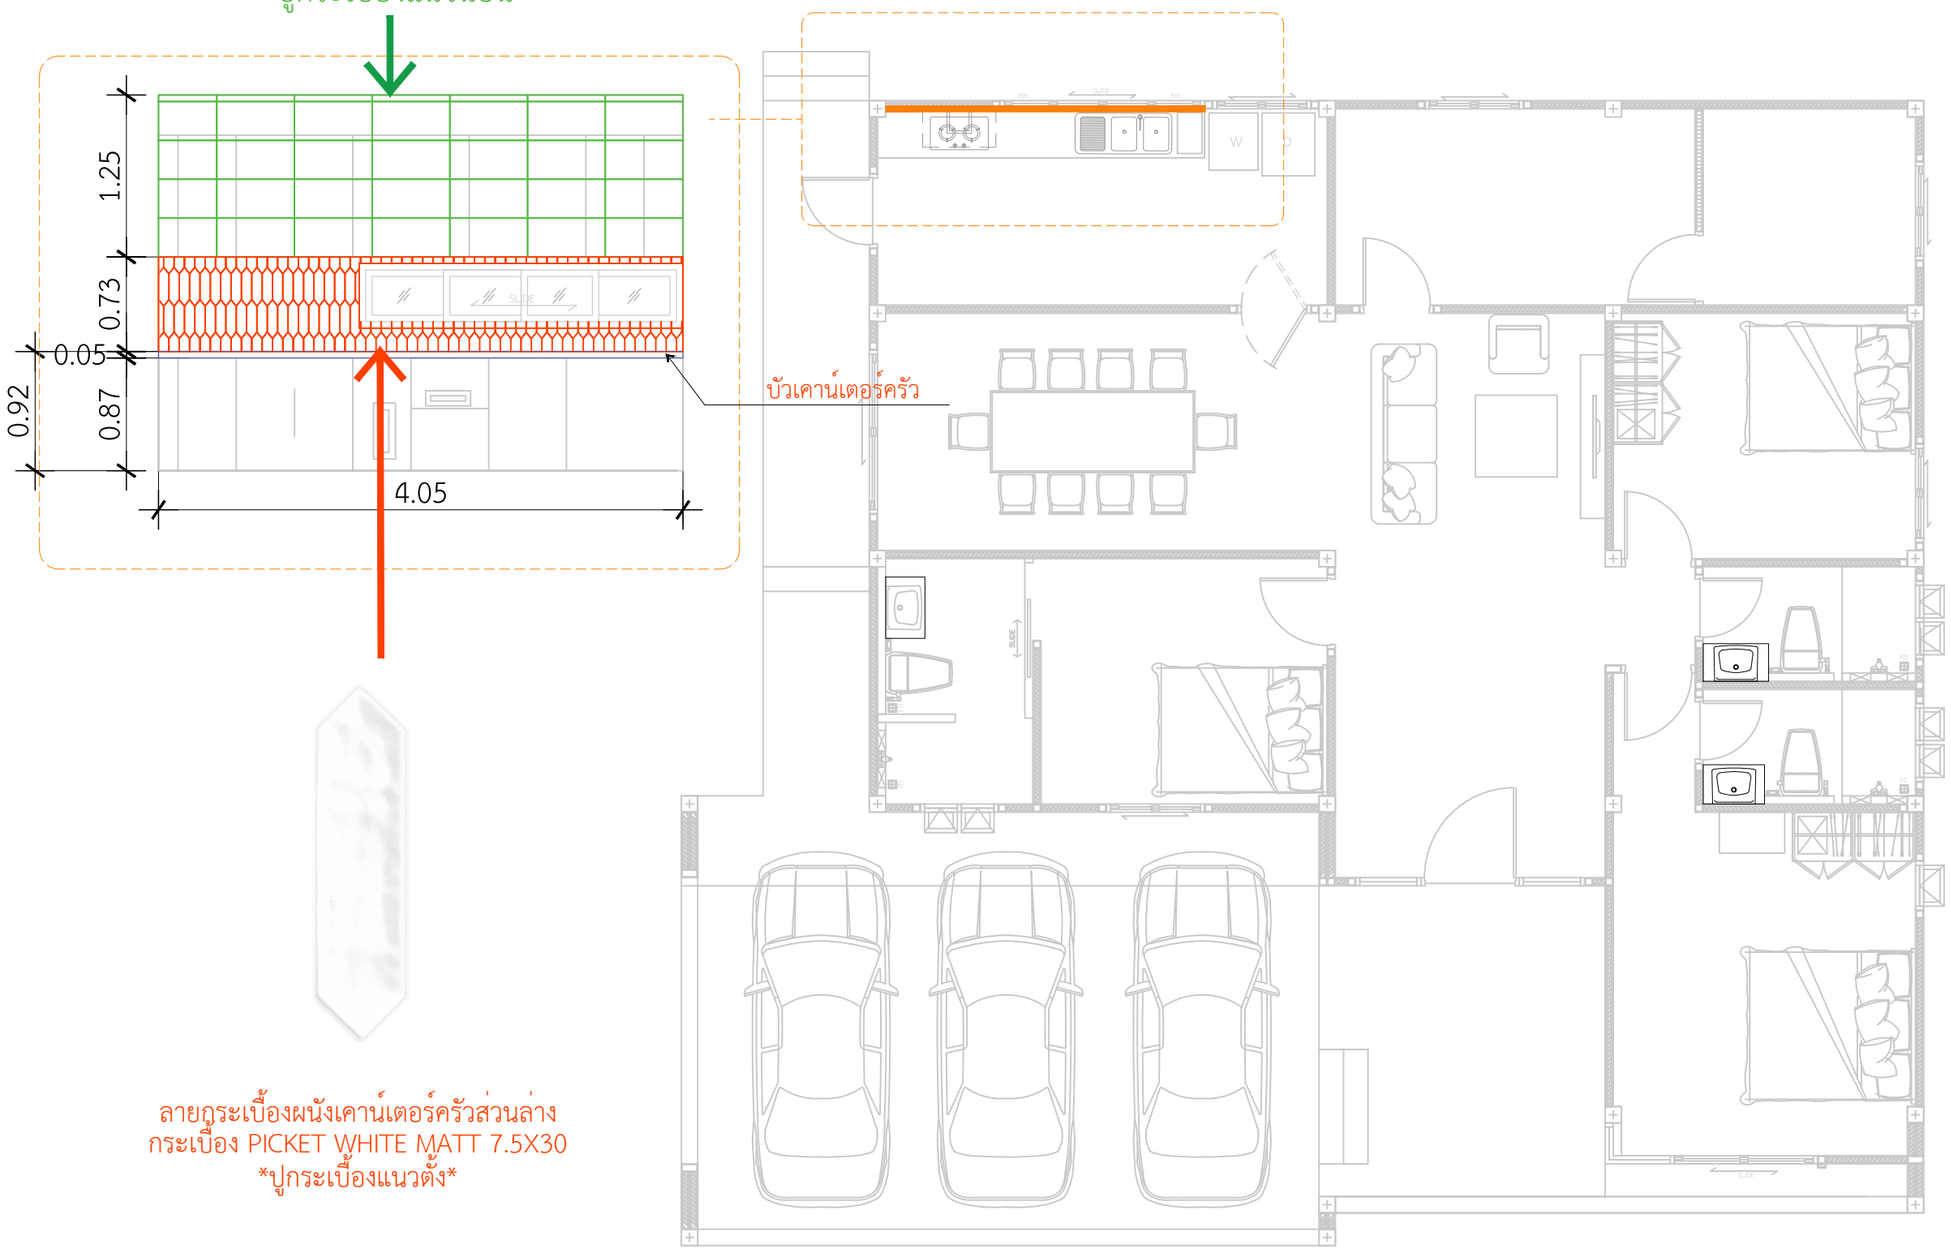

ลายกระเบื้องผนังเคาน์เตอร์ครัวส่วนล่าง
กระเบื้อง PICKET WHITE MATT 7.5X30
ปูกระเบื้องแนวตั้ง

แบบขยายกระเบื้องผนังเคาน์เตอร์ครัว

IN SCALE 1 : 75

DBuild ดีบิลด์

PROJECT

DATE :

ARCHITECT

STRUCTURAL ENGINEER

SANITARY ENGINEER
-

MECHANICAL ENGINEER
-

LANDSCAPE PROJECT
-

REVISE

No.	Detail	Date

KEY PLAN

DRAWING TITLE

SCALE :

Drawing No:

Sheet No : 00

DOCUMENT No :