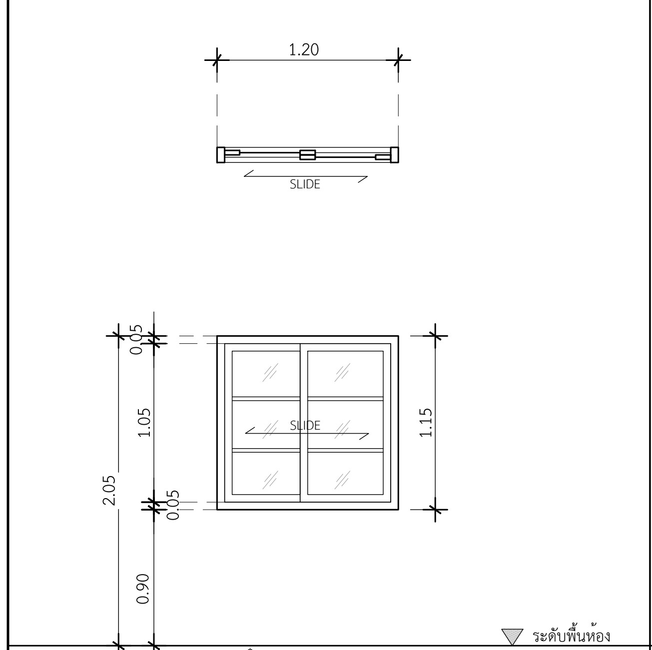


น3 หน้าต่างห้องนอน , หน้าต่างห้องครัว

| | |
|---|---|
| ประเภท | หน้าต่างบานเลื่อนสลับ |
| วงกบ | อลูมิเนียม สีเทาซาฮาร่า 2"x4" หนา 1.2 มม. |
| กรอบบาน | อลูมิเนียม สีเทาซาฮาร่า หนา 1.2 มม. |
| ลูกฟัก | กระจกเขียวตัดแสง หนา 5 มม. |
| มือจับ | มาตรฐานบานเลื่อน |
| อุปกรณ์ | มาตรฐานบานเลื่อน |
| ช่องแสง | - |

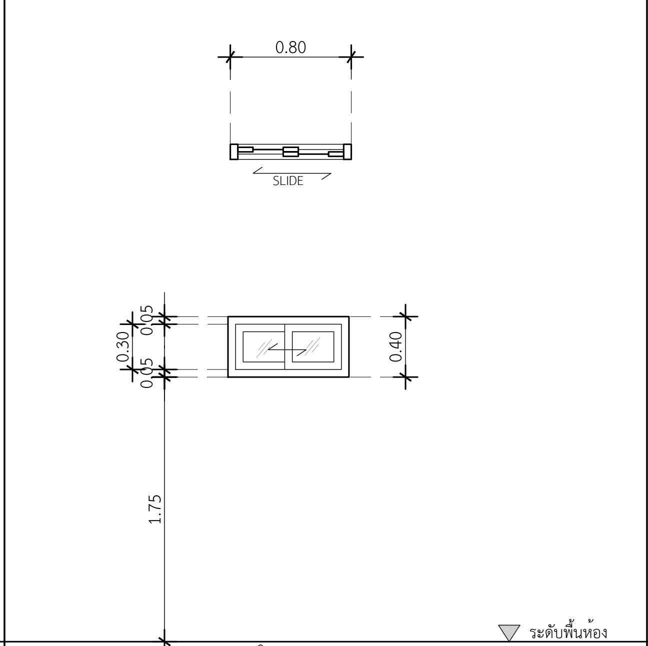


น5 หน้าต่างห้องน้ำ

| | |
|---|---|
| ประเภท | หน้าต่างบานเลื่อนสลับ |
| วงกบ | อลูมิเนียม สีเทาซาฮาร่า 2"x4"หนา 1.2 มม. |
| กรอบบาน | อลูมิเนียม สีเทาซาฮาร่า หนา 1.2 มม. |
| ลูกฟัก | กระจกเขียวฝ้า สีขาวขุ่น หนา 5 มม. |
| มือจับ | มาตรฐานบานเลื่อน |
| อุปกรณ์ | มาตรฐานบานเลื่อน |
| ช่องแสง | - |

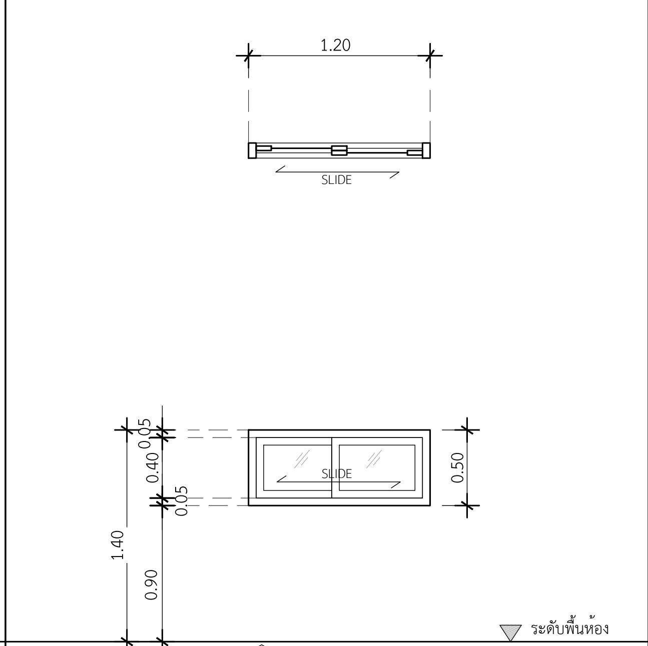


น7 หน้าต่างห้องครัว

| | |
|---|---|
| ประเภท | หน้าต่างบานเลื่อนสลับ (เฉพาะห้องครัว ) |
| วงกบ | อลูมิเนียม สีเทาซาฮาร่า 2"x4"หนา 1.2 มม. |
| กรอบบาน | อลูมิเนียม สีเทาซาฮาร่า หนา 1.2 มม. |
| ลูกฟัก | กระจกเขียวตัดแสง หนา 5 มม. |
| มือจับ | มาตรฐานบานเลื่อน |
| อุปกรณ์ | มาตรฐานบานเลื่อน |
| ช่องแสง | - |

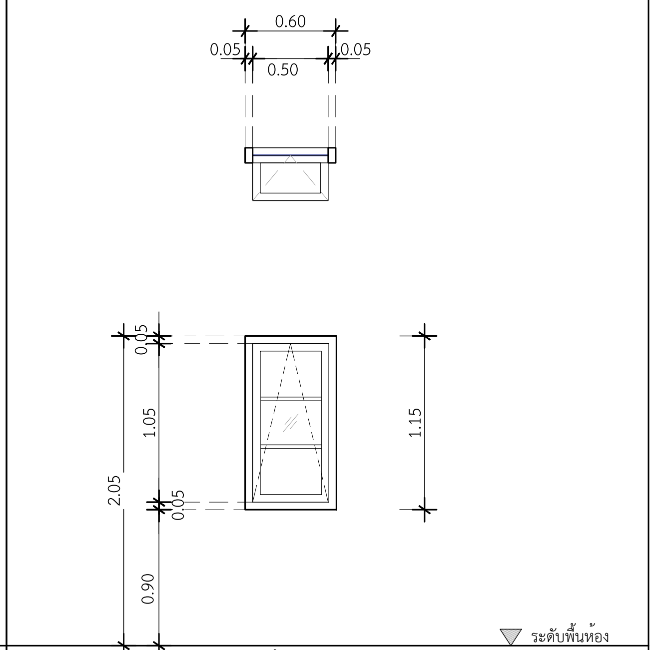


น11 หน้าต่างห้องนอน

| | |
|---|---|
| ประเภท | หน้าต่างบานกระทุ้งเดี่ยว |
| วงกบ | อลูมิเนียม สีเทาซาฮาร่า 2"x4"หนา 1.2 มม. |
| กรอบบาน | อลูมิเนียม สีเทาซาฮาร่า หนา 1.2 มม. |
| ลูกฟัก | กระจกเขียวตัดแสง หนา 5 มม. |
| มือจับ | มาตรฐานบานเปิด |
| อุปกรณ์ | มาตรฐานบานเปิด |
| ช่องแสง | - |

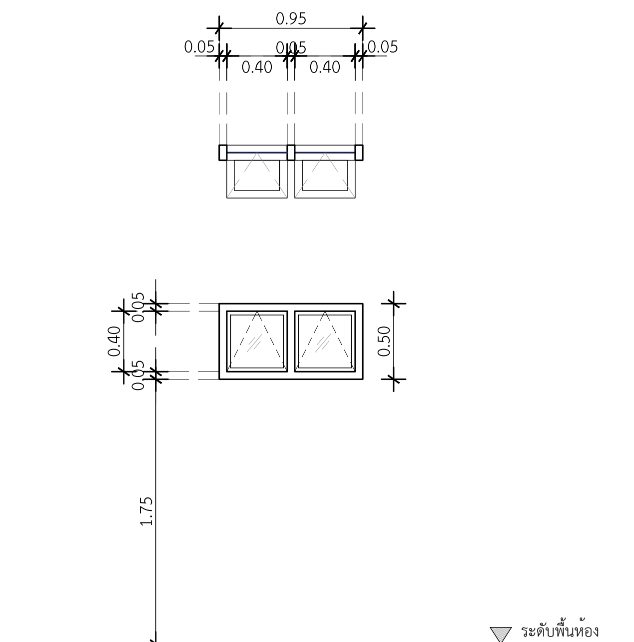


น12 หน้าต่างห้องน้ำ

| | |
|---|---|
| ประเภท | หน้าต่างบานกระทุ้งคู่ |
| วงกบ | อลูมิเนียม สีเทาซาฮาร่า 2"x4" หนา 1.2 มม. |
| กรอบบาน | อลูมิเนียม สีเทาซาฮาร่า หนา 1.2 มม. |
| ลูกฟัก | กระจกเขียวฝ้า สีขาวขุ่น หนา 5 มม. |
| มือจับ | มาตรฐานบานเปิด |
| อุปกรณ์ | มาตรฐานบานเปิด |
| ช่องแสง | - |

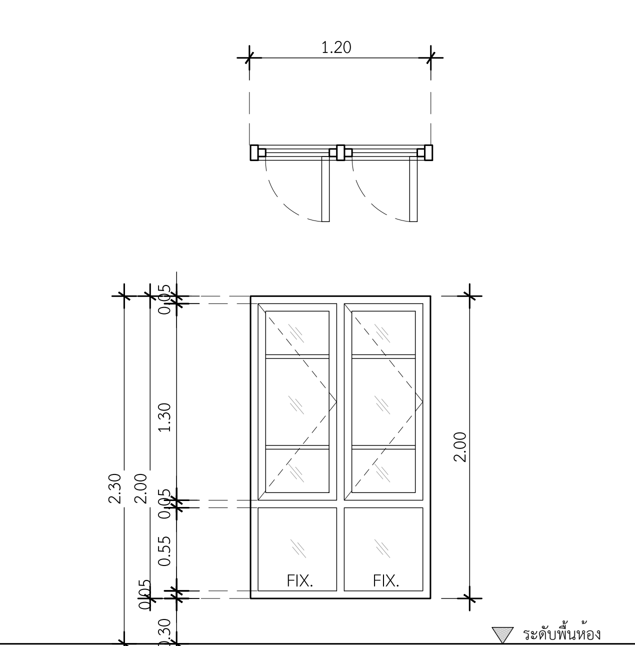


น67 หน้าต่างห้องนอน

| | |
|---|---|
| ประเภท | หน้าต่างบานกระทุ้งคู่ช่องแสงติดตายล่าง |
| วงกบ | อลูมิเนียม สีเทาซาฮาร่า 2"x4"หนา 1.2 มม. |
| กรอบบาน | อลูมิเนียม สีเทาซาฮาร่า หนา 1.2 มม. |
| ลูกฟัก | กระจกเขียวตัดแสง หนา 5 มม. |
| มือจับ | มาตรฐานบานเปิด |
| อุปกรณ์ | มาตรฐานบานเปิด |
| ช่องแสง | บานฟิกซ์ ด้านล่าง |

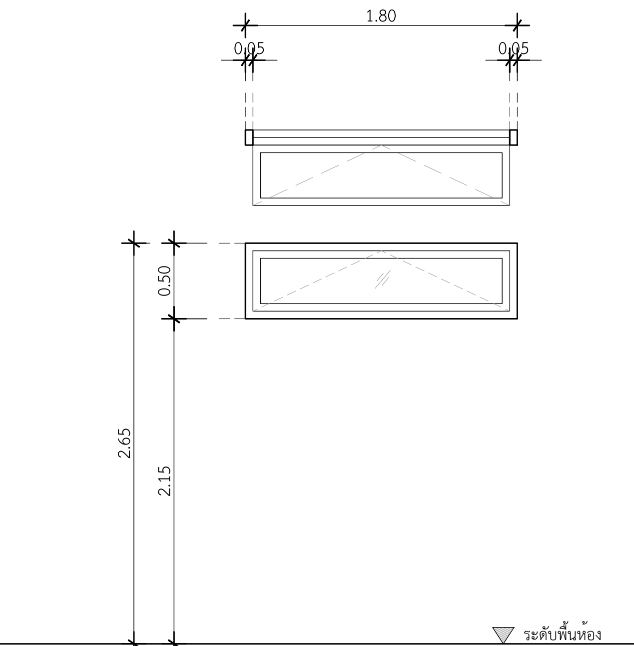


น76 หน้าต่างห้องครัว

| | |
|---|---|
| ประเภท | หน้าต่างบานกระทุ้ง |
| วงกบ | อลูมิเนียม สีเทาซาฮาร่า 2"x4"หนา 1.2 มม. |
| กรอบบาน | อลูมิเนียม สีเทาซาฮาร่า หนา 1.2 มม. |
| ลูกฟัก | กระจกฝ้าสีขาวขุ่น หนา 5 มม. ติดมุ้งลวด สีดำ กันแมลง |
| มือจับ | มาตรฐานบานกระทุ้ง |
| อุปกรณ์ | มาตรฐานบานกระทุ้ง |
| ช่องแสง | - |

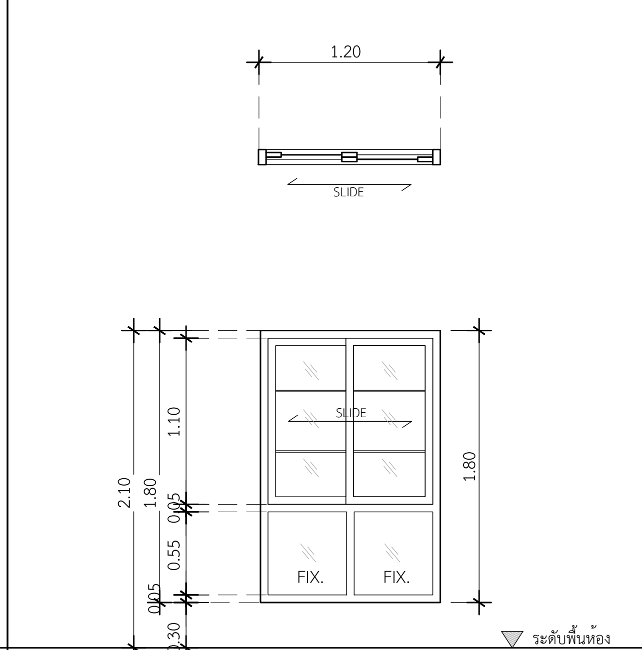


น80 หน้าต่างห้องนอน , ห้องรับแขก

| | |
|---|---|
| ประเภท | หน้าต่างบานเลื่อนสลับช่องแสงติดตายล่าง |
| วงกบ | อลูมิเนียม สีเทาซาฮาร่า 2"x4"หนา 1.2 มม. |
| กรอบบาน | อลูมิเนียม สีเทาซาฮาร่า หนา 1.2 มม. |
| ลูกฟัก | กระจกเขียวตัดแสง หนา 5 มม. |
| มือจับ | มาตรฐานบานเปิด |
| อุปกรณ์ | มาตรฐานบานเปิด |
| ช่องแสง | บานฟิกซ์ ด้านล่าง |

DBuild ดีบิลด์

PROJECT
โครงการ บ้านเซนส์ เนเจอร์
บ้านพักอาศัย ค.ส.ล. 1 ชั้น

DATE :
ARCHITECT
STRUCTURAL ENGINEER
SANITARY ENGINEER
MECHANICAL ENGINEER
LANDSCAPE PROJECT

REVISE

| No. | Detail | Date |
|---|---|---|

OWNER

DRAWING TITLE
แบบขยายหน้าต่าง

SCALE : 1: 50
Drawing No:
Sheet No : 33
DOCUMENT No :